


PARIS BOURSE – 111-119, rue Réaumur, Paris 2nd

PROJET “PARIS CULTEURS”




PARIS BOURSE – 111-119, rue Réaumur, Paris 2nd

PROJET “PARIS CULTEURS”

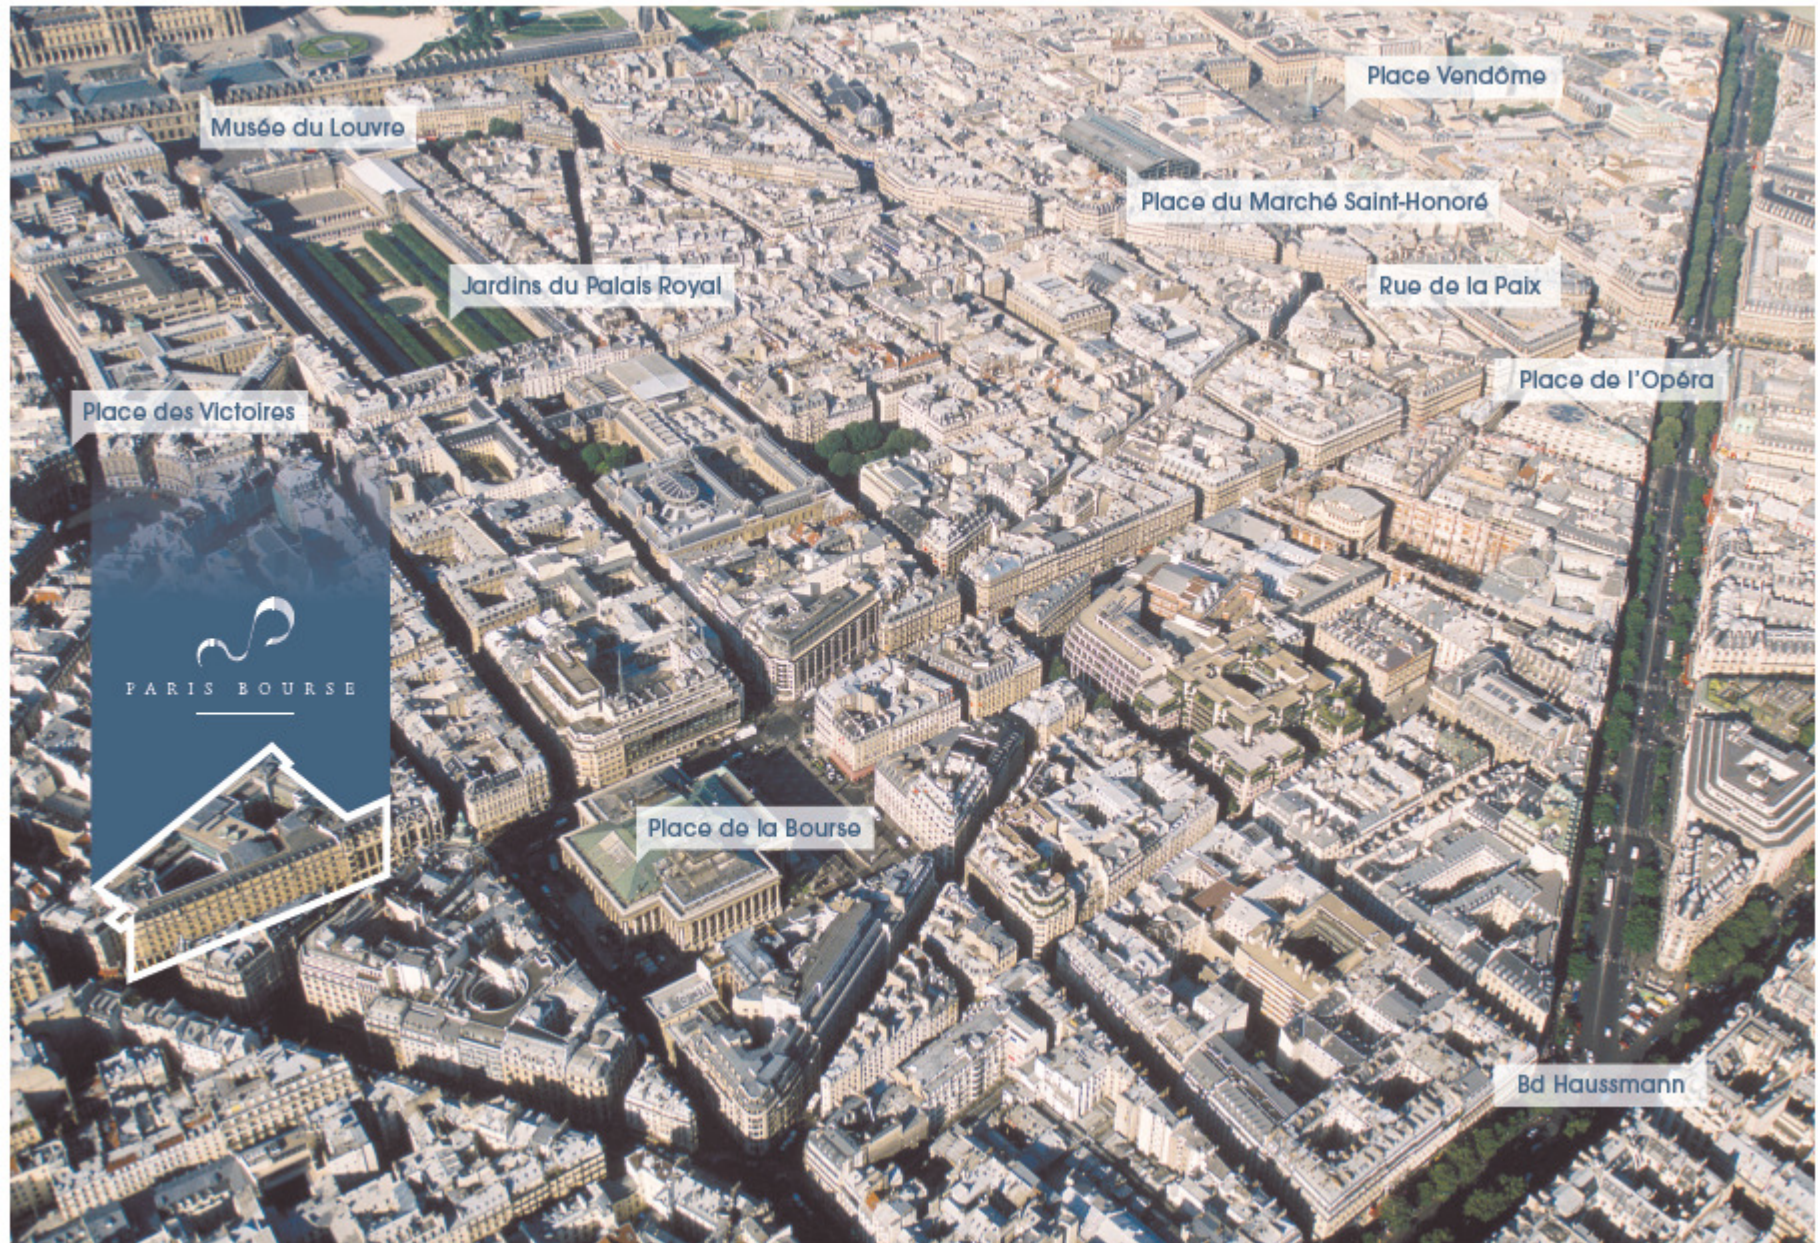


PARIS BOURSE – 111-119, rue Réaumur, Paris 2nd

PROJET "PARIS CULTEURS"

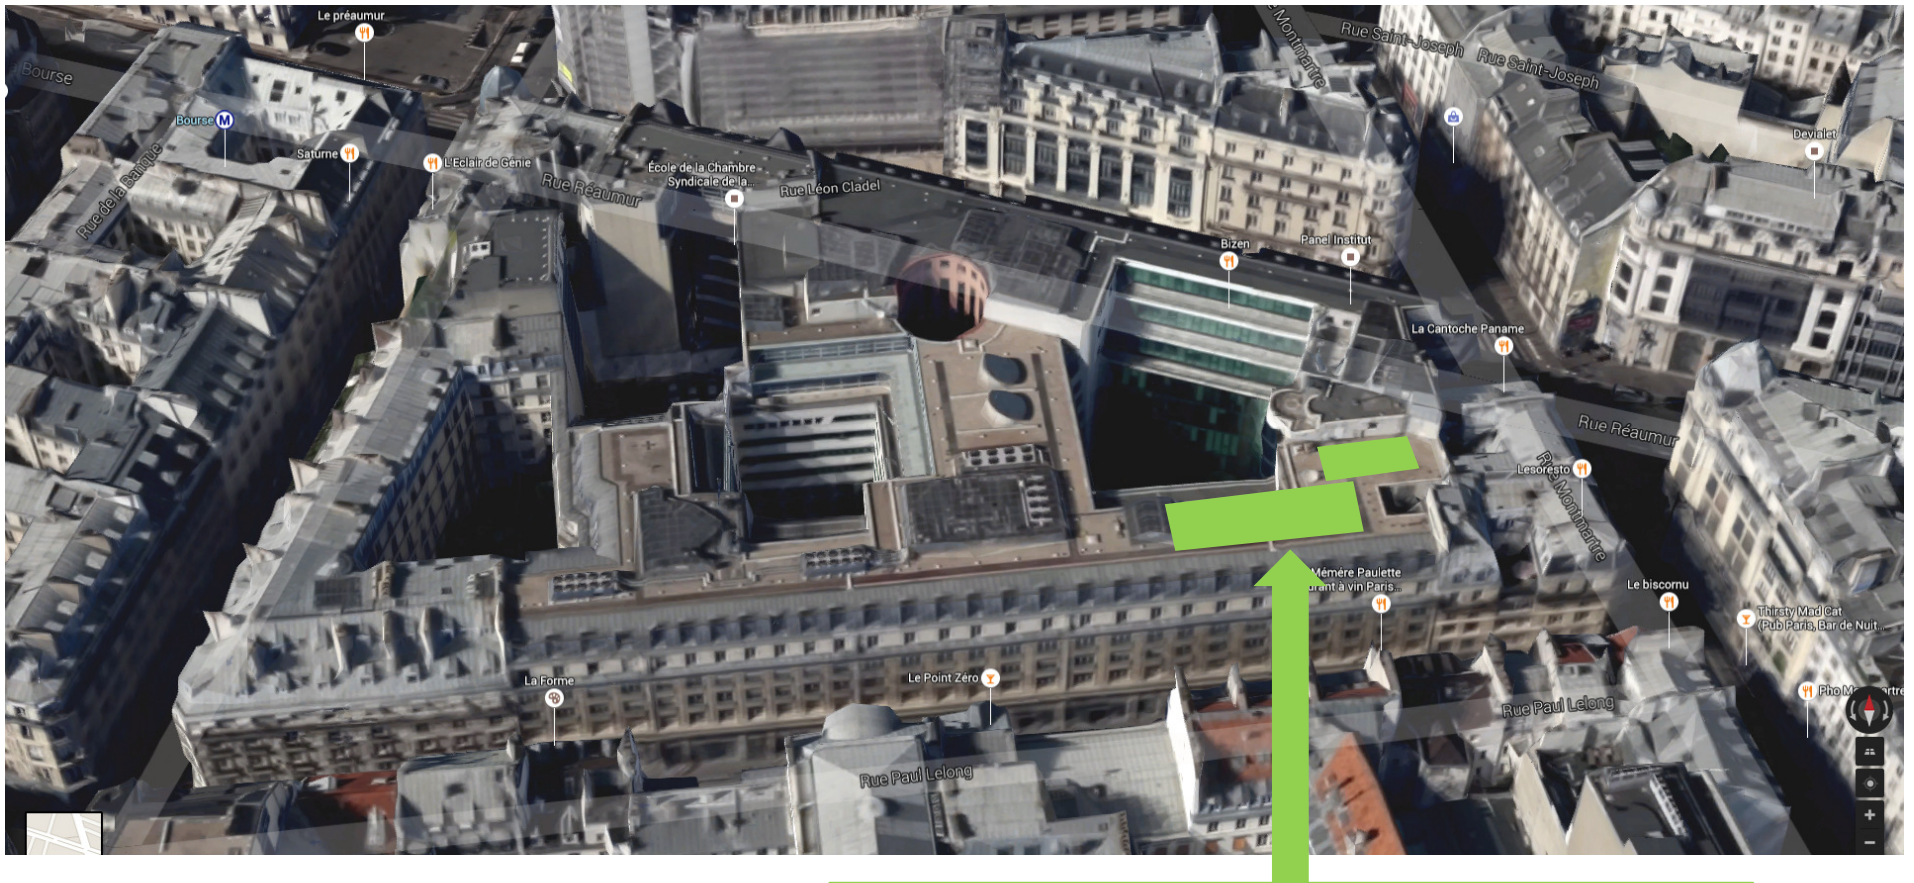

Espace en toiture envisagé dans le cadre
d'une démarche de végétalisation

TISHMAN SPEYER
Décembre 2015

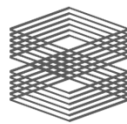

TISHMAN SPEYER

Confidentiel – Non contractuel