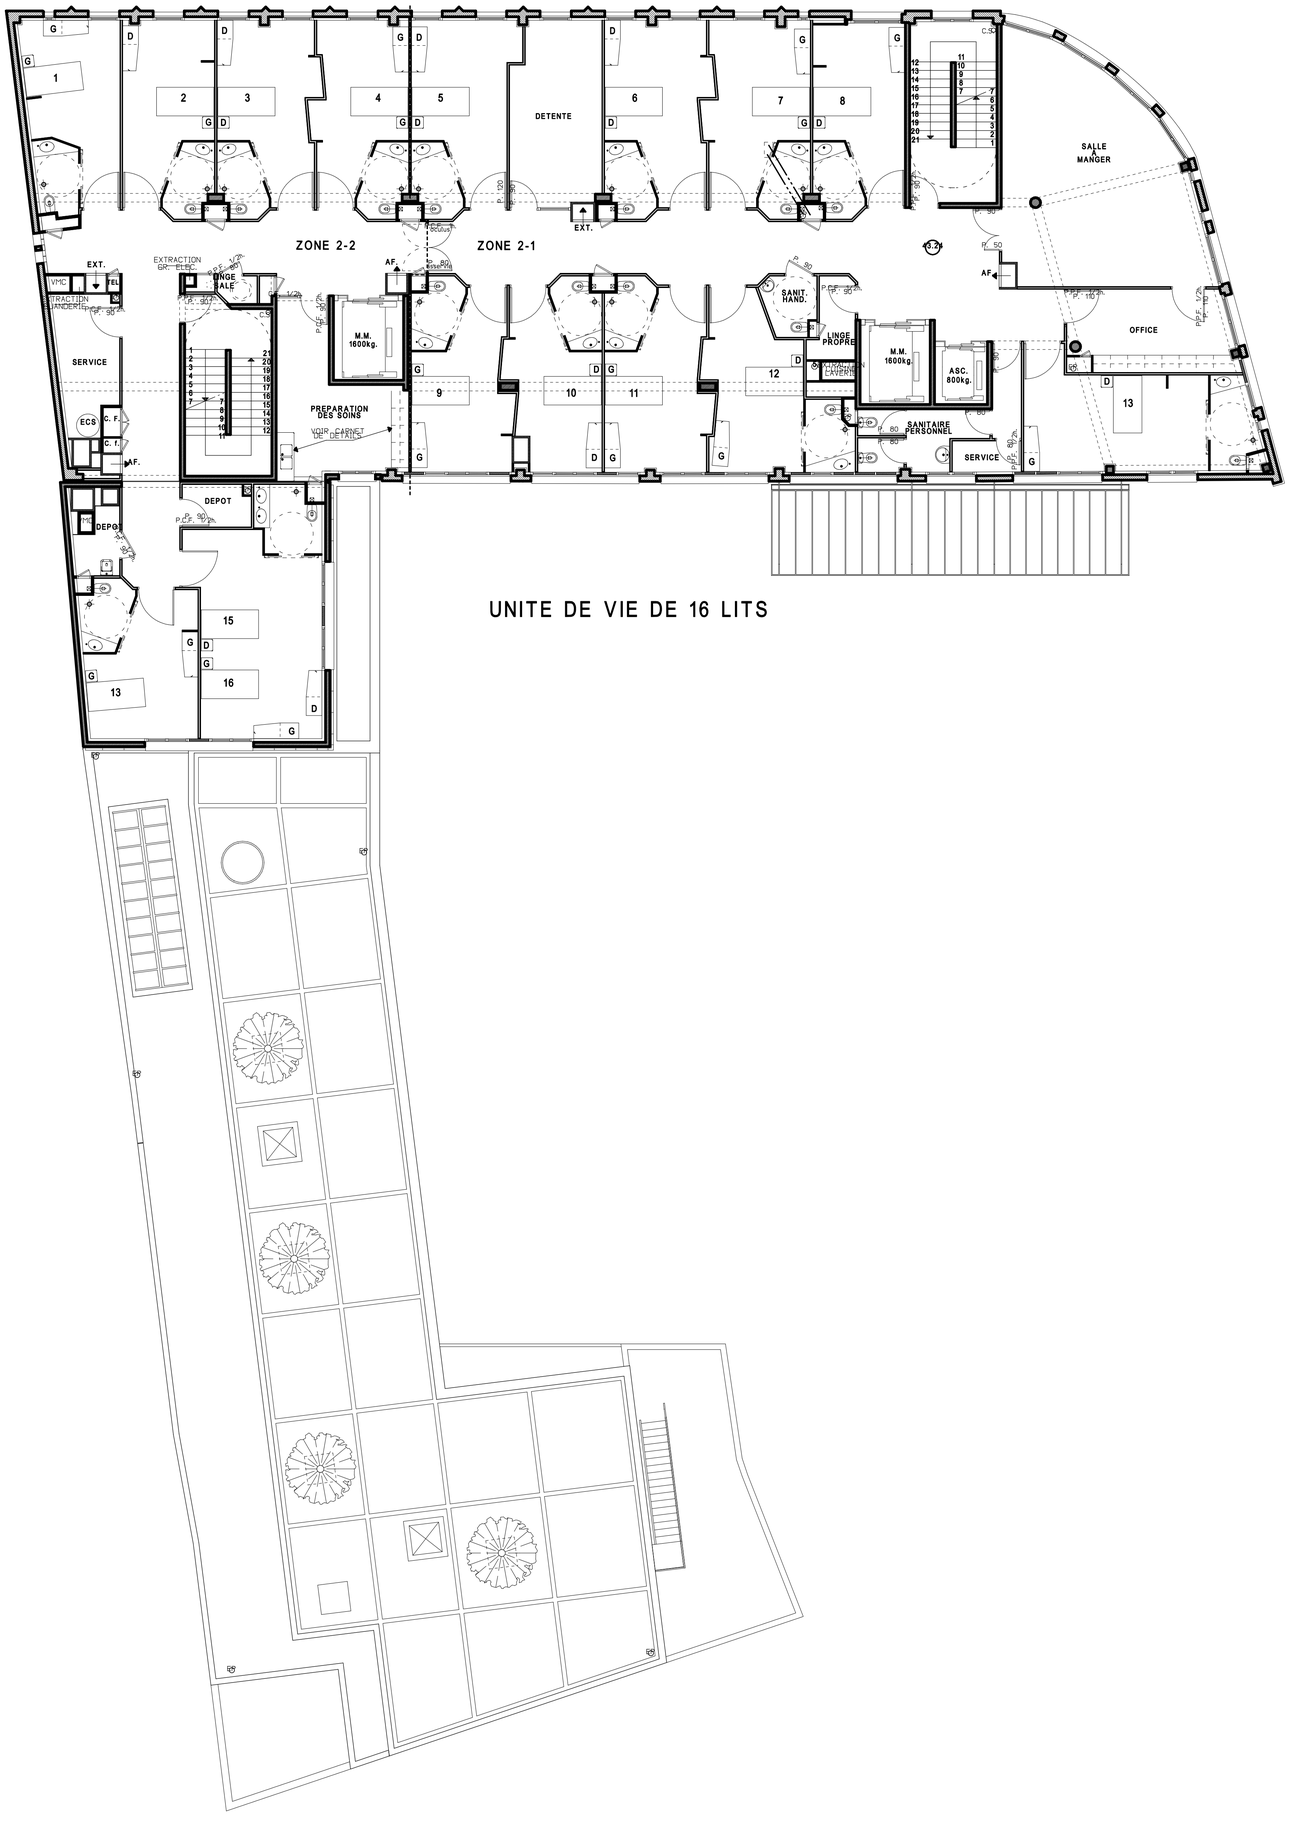

UNITE DE VIE DE 16 LITS

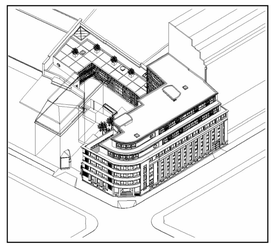

24, rue Amelot
4, rue du Chemin Vert
75011 PARIS

Etablissement Hébergeant des Personnes Agées Dépendantes des Mutualistes R.A.T.P.

E.H.P.A.D. BASTILLE

D O E

FEVRIER 2004

PLAN DU NIVEAU 2

ECH : 1/100

06

Maîtrise d'Ouvrage

MUTUELLE DES REALISATIONS SANITAIRES ET SOCIALES
DU PERSONNEL DU GROUPE R.A.T.P.
62, quai de la Rapée - 75582 PARIS CEDEX 12
Tél : 01 49 28 19 01 - Fax : 01 49 28 19 78

Maîtrise d'Œuvre

Mandataire de l'Equipe
contact@atelierpac.fr
ATELIER PAC
SARL D'ARCHITECTURE
137 BOULEVARD DE MAGENTA
75010 PARIS
T/ 01 56 02 60 85
F/ 01 56 02 60 90

B.E.T. Fluides
GUEZ INGENIERIE - Mandataire
5, rue Walter Gropius - Silic 154 - 94533 RUNGIS CEDEX
T/ 01 46 87 33 33 - F/ 01 46 87 11 44 - contact@g-i-s.fr

A.B. INGENIERIE
21, rue du Hanipet - 49124 SAINT-BARTHELEMY D'ANJOU
T/ 02 41 34 97 18 - F/ 02 41 60 12 13 - BETfluides@AB-ingenierie.com

Contrôle Technique - S.P.S. - Amiante
APAVE Parisienne - 13 à 17, rue Salneuve - 75854 PARIS CEDEX 17
T/ 01 40 54 58 00 - F/ 01 40 54 58 88

Coordination S.S.I.
AXCE Sécurité - 21, place Michelet - 78800 HOUILLES
T/ 01 39 13 11 47 - F/ 01 39 13 23 18 - axce.securite@wanadoo.fr