

COPROPRIETE ALESIA - LE BUREAU COMESTIBLE

La copropriété Alésia est un projet composé de 2 espaces distincts regroupés autour d'une copropriété d'entreprise. Le présent dossier présenté par La SAUGE, association d'agriculture urbaine créée pour favoriser la pratique d'une activité agricole à pour objectif d'offrir un lieu permettant la formation des collaborateurs sur les thématiques agricoles ainsi qu'un lieu de convivialité, dans un cadre agréable et végétalisé lors des temps de pause ou de travail.

RÉFÉRENCES



Planches de cultures



Espace biodiversité



Pas japonais



Fauteuil d'herbes





Meuble à insectes



Tapis de fougère



Haie de bambous

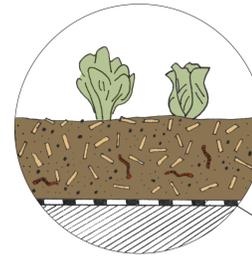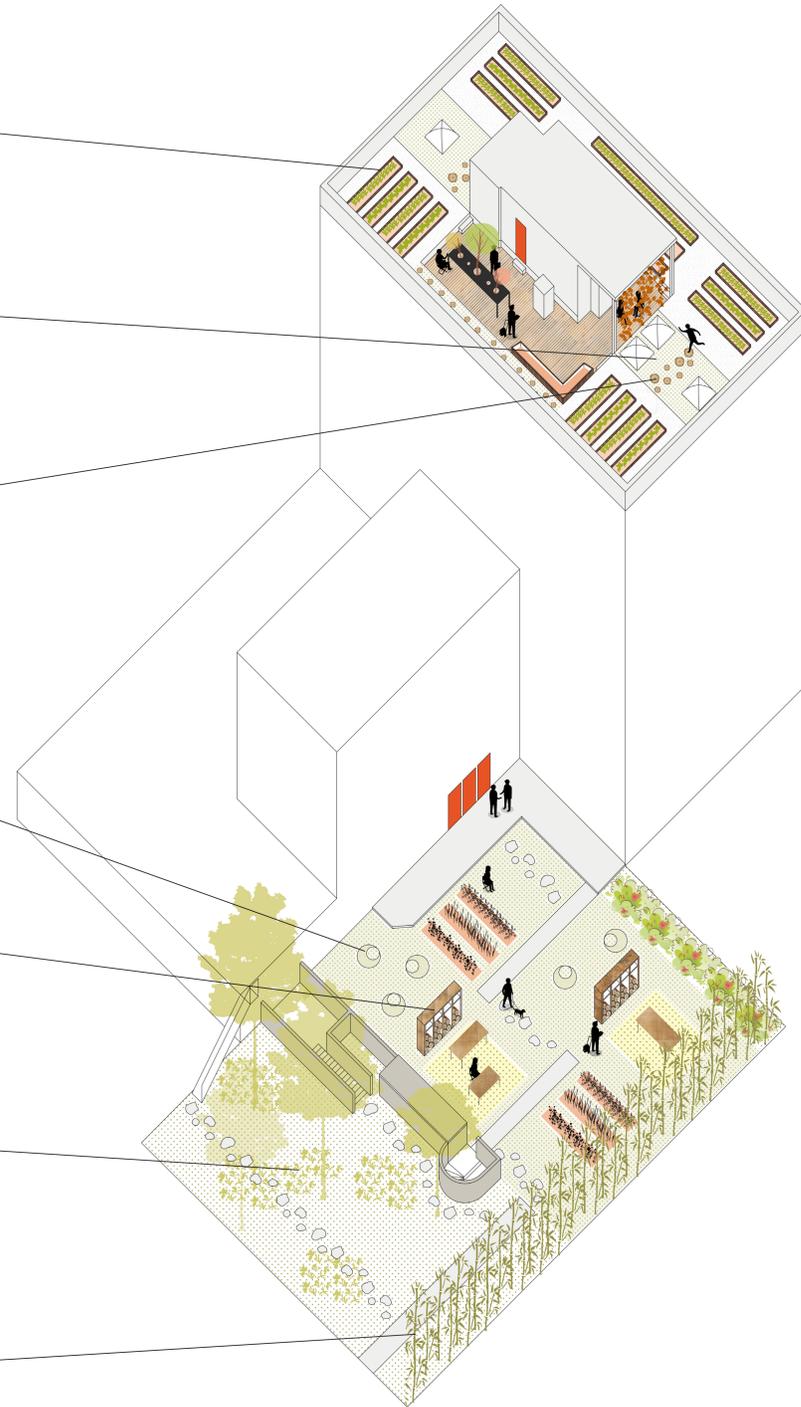


Substrat de culture issu de déchets organiques locaux

Bois broyé
+
Compost de déchets verts
+
Marc de café

LE JARDIN POTAGER EN TOITURE

La toiture est le lieu principal de l'activité potagère. Il est à la fois un lieu productif avec plus de 30 variétés de fruits et légumes et un espace d'animation pour apprendre les techniques de jardinage. Le potager est réalisé directement sur dalle grâce à des planches de cultures. Elles sont composées de déchets urbains compostés.

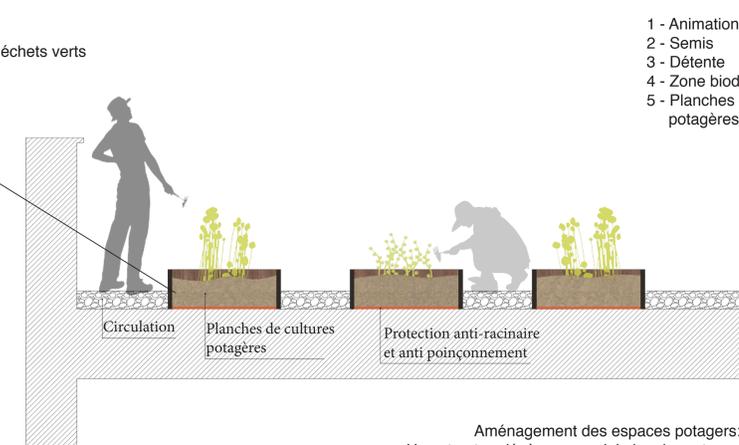


Aménagement des espaces potagers:
Une structure légère pour minimiser la portance

- 1 - Animation
- 2 - Semis
- 3 - Détente
- 4 - Zone biodiversité
- 5 - Planches de cultures potagères



Plan de toiture 1/100

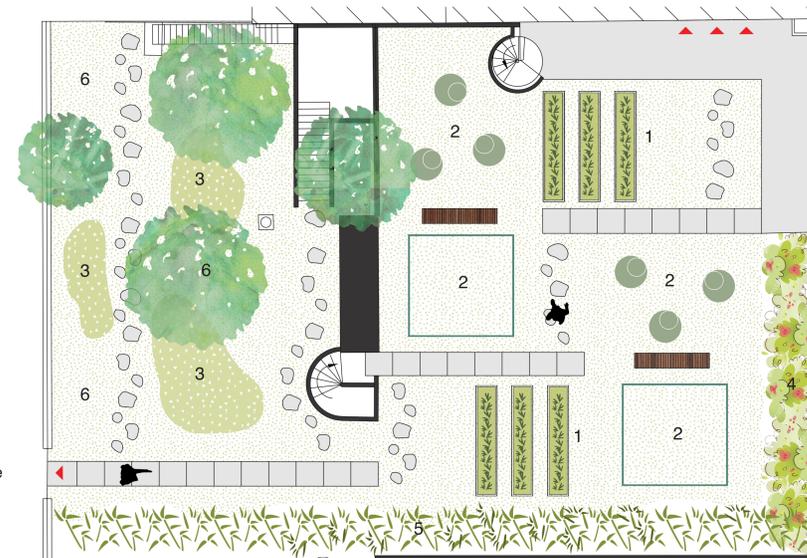

- 1 - Bandes cultivables
- 2 - Espace de travail libre
- 3 - Espace détente
- 4 - Haie comestible
- 5 - Bambous
- 6 - Culture sous bois


LE PATIO D'OMBRE AU RDC

Du fait de son accès compliqué, le patio est avant tout un espace paysager agréable à regarder, métaphore végétale de l'espace de travail. Il est pensé en prolongement des salles de réunion.

Il propose un espace de travail, de réunion formelle et informelle, propice à la créativité.

Lors des moments de pauses, notamment au déjeuner, les collaborateurs peuvent s'y retrouver.

La partie la moins ensoleillée du fait de grands sujets est proposée comme espace détente et relaxation, car elle est également abritée des regards.

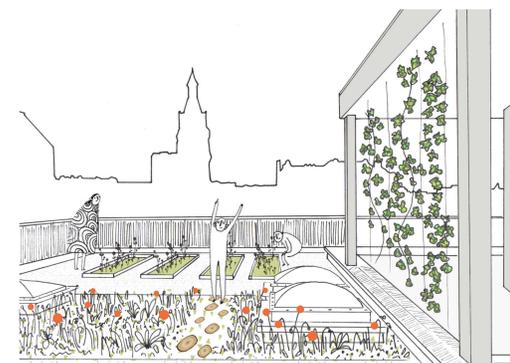

Vue depuis le toit terrasse



Vue depuis le patio

