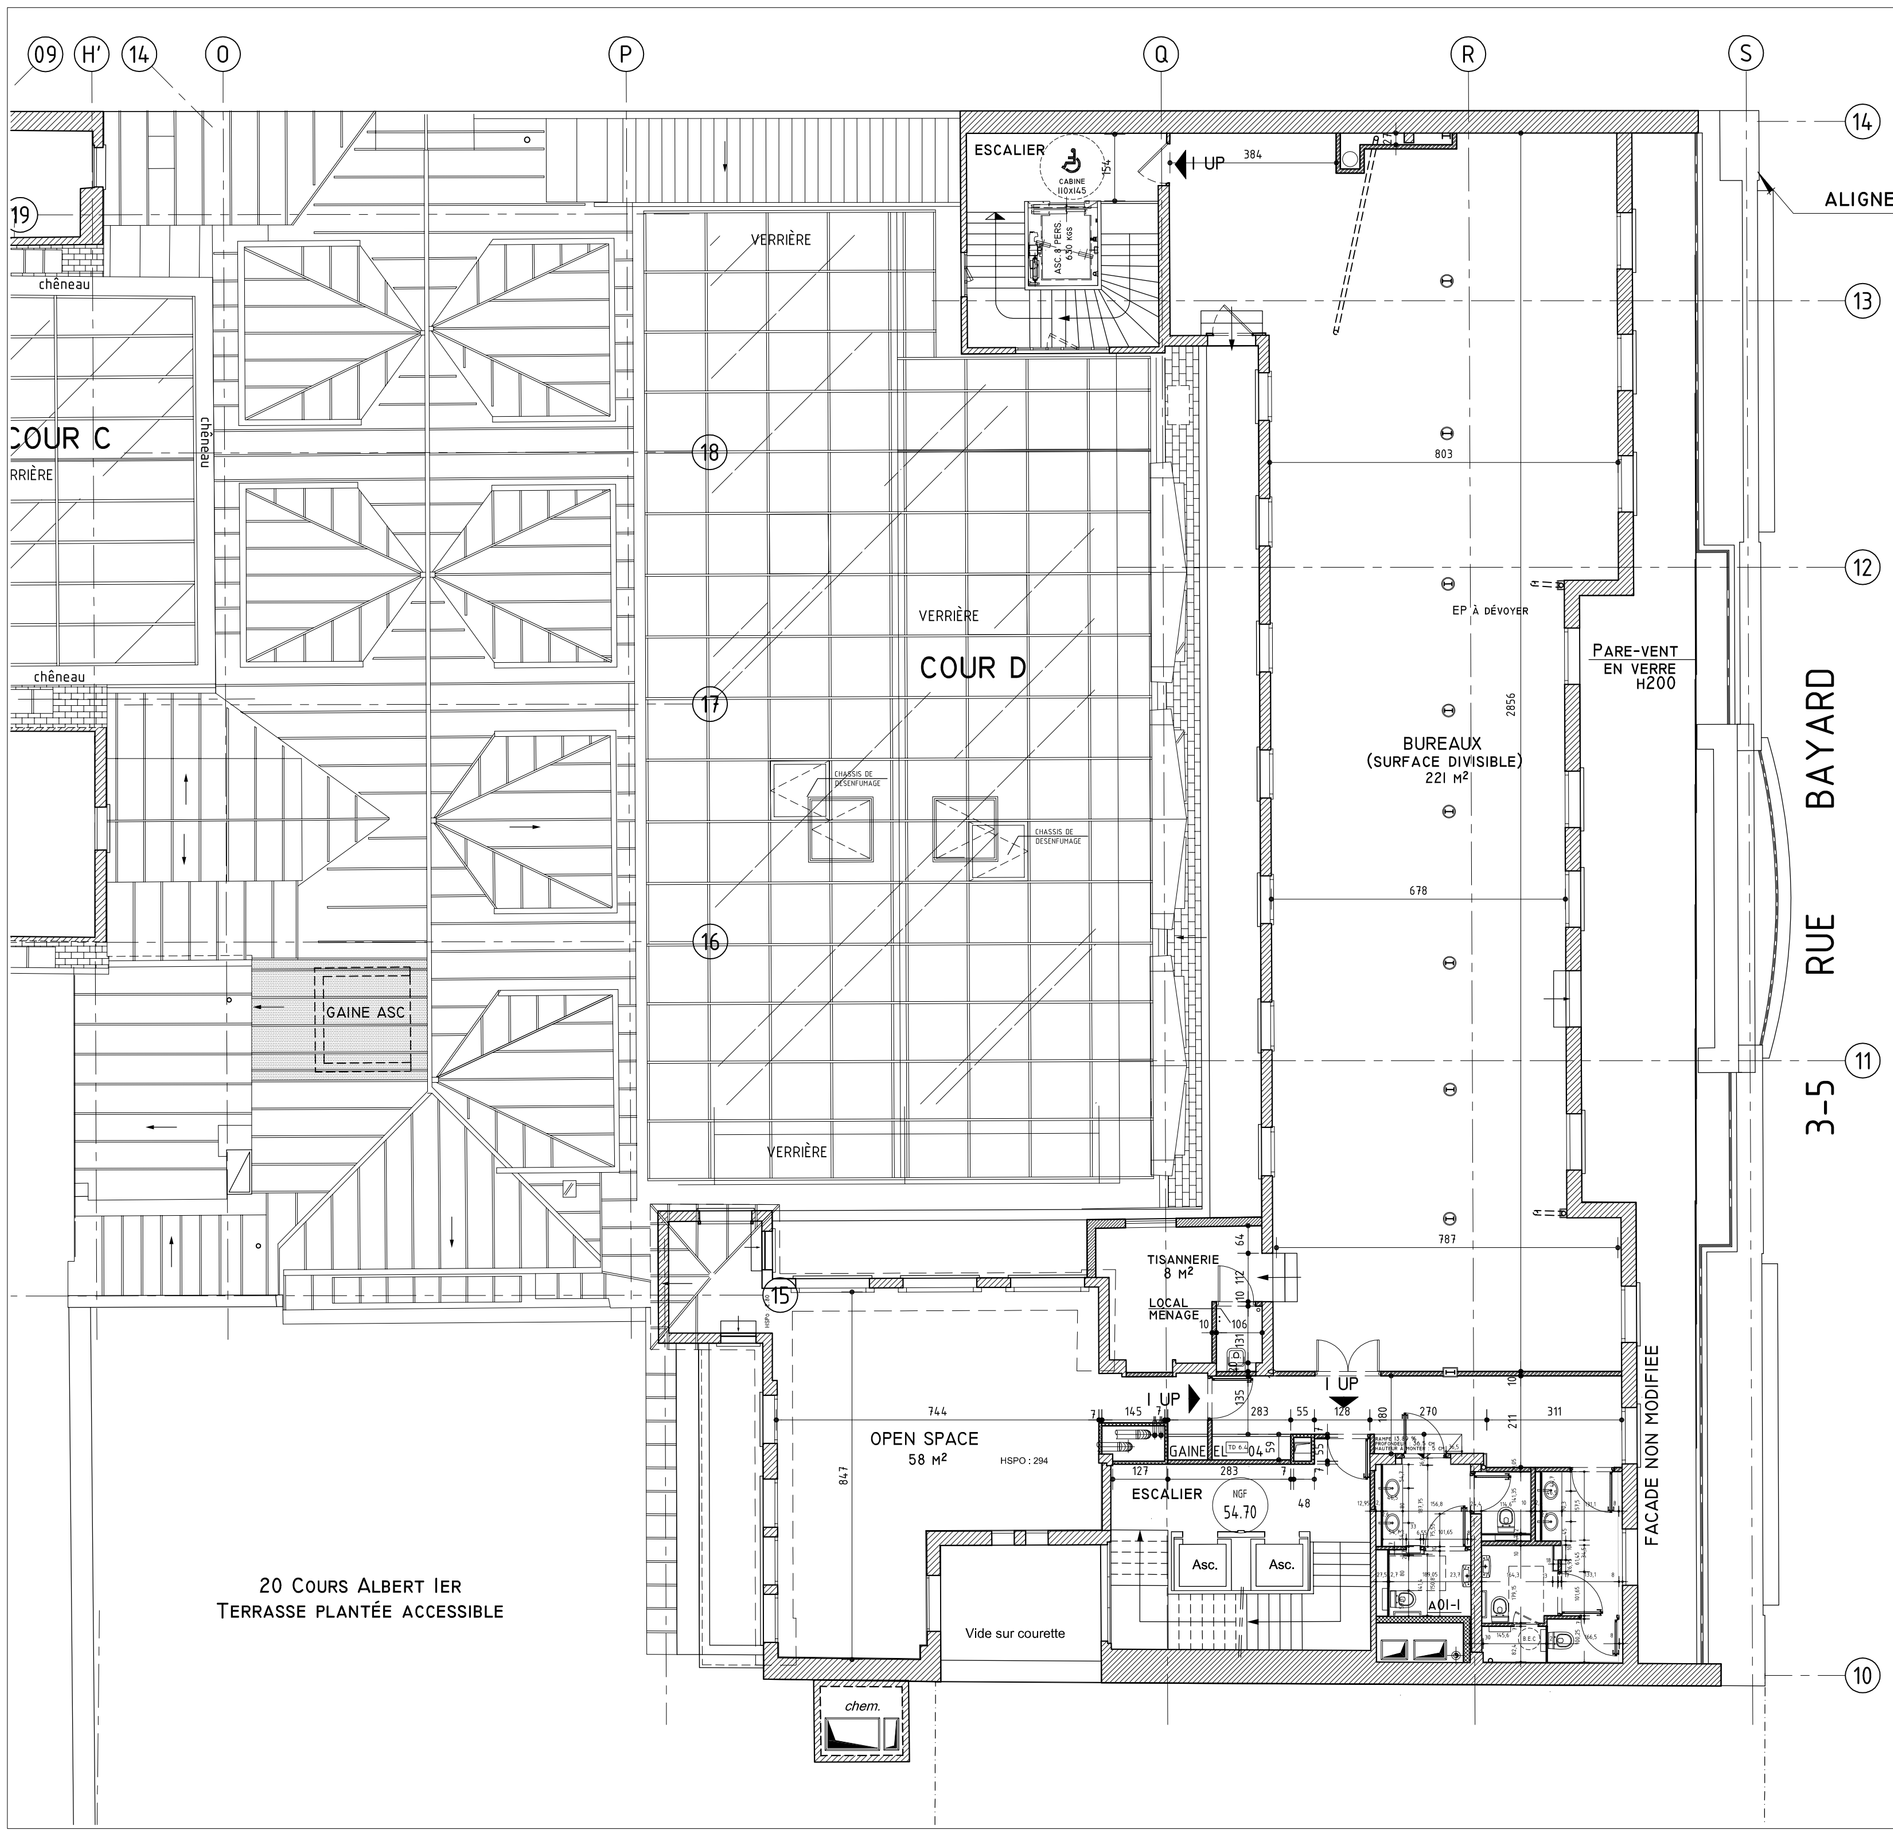

MAITRE D' OUVRAGE :

BAYARD-ALBERT Ier
79 Avenue Denfert rochereau
75014 PARIS

BAYARD SEINE

VILLE DE PARIS - 8 Arrondissement
Terrain sis 3-5 rue Bayard et 22-22bis Cours Albert 1er

OPÉRATION :

RESTRUCTURATION D'UN ENSEMBLE IMMOBILIER
A USAGE DE BUREAUX
SUR 8 NIVEAUX ET CREATION D'UN SOUS-SOL A USAGE DE STATIONNEMENT, D'UN DEUXIEME SOUS-SOL PARTIEL, D'UNE DALLE PAYSAGEE EN R+1, SANS MODIFICATION DES FACADES.

MAITRE D'OEUVRE ET DE CONCEPTION :

JEAN-MARIE BLÉAS
Architecte DESA
5 rue Castéja - 92100 BOULOGNE BILLANCOURT
Tél : 01 49 10 60 66 - Fax : 01 49 10 60 19
E.mail : dessin@ag-bleas.com

OPC:	GLOBAL	AGENCE DE PARIS- 20-22 Avenue Daumesnil - 75012 PARIS E-MAIL: global-paris@global-sa.fr - Tel: 01 44 73 08 49 - Fax: 01 44 73 08 52
B.E.T. FLUIDES:	LAFI CONSULTANTS	35 Boulevard Anatole France - 93200 SAINT DENIS E-MAIL: lf.secretariat@bet-lafi.com - Tel: 01 48 20 70 15 - Fax: 01 48 20 44 96
B.E.T. STRUCTURE:	ARETEC	Bureau d'ingénierie Bâtiment - 6, rue Sadi Carnot - 93451 BAGNOLET CEDEX E-MAIL : sa@aretec.fr - Tel: 01 43 60 13 65 - Fax: 01 43 60 13 64
BUREAU DE CONTRÔLE:	SOCOTEC	AGENCE PARIS EST - 4-6 rue du Colonel Driant - 75040 PARIS CEDEX 01 Tel: 01 44 76 16 16 - Fax: 01 40 26 80 12
PRESCRIPTEUR HQE:	SOCOTEC	AGENCE BÂTI EXISTANT - 86 bis, rue Blanqui - 94140 ALFORTVILLE VAL DE MARNE
COORDONNATEUR SÉCURITÉ:	S.S.C	87-95, rue Louis Ampère -ZI des Chanoux - 93330 NEUILY SUR MARNE Tel: 01 43 00 15 97 - Fax: 01 43 00 17 02
PAYSAGISTE:	AFP	AGENCE FRANÇAISE DU PAYSAGE 7, place de l'Europe - 78140 VELIZY E-MAIL: a.f.paysage@wanadoo.fr - Tel: 01 30 70 80 34 - Fax: 01 30 70 81 52

JEAN-MARIE BLÉAS
Architecte DESA
5 rue Castéja - 92100 BOULOGNE BILLANCOURT
Tél : 01 49 10 60 66 - Fax : 01 49 10 60 19
E.mail : dessin@ag-bleas.com

PLAN NIVEAU 6 - BÂTIMENT BAYARD

ECHELLE : 1/100

DATE : OCT 2011

Indice:	Date:	Etabli par:	Vérifié par:	Modification:

PHASE	LOT-CHAPITRE	TYPE	BATIMENT	NIVEAU	NUMERO	INDICE
DOE	---	ARC	TZ	R+6	008	·