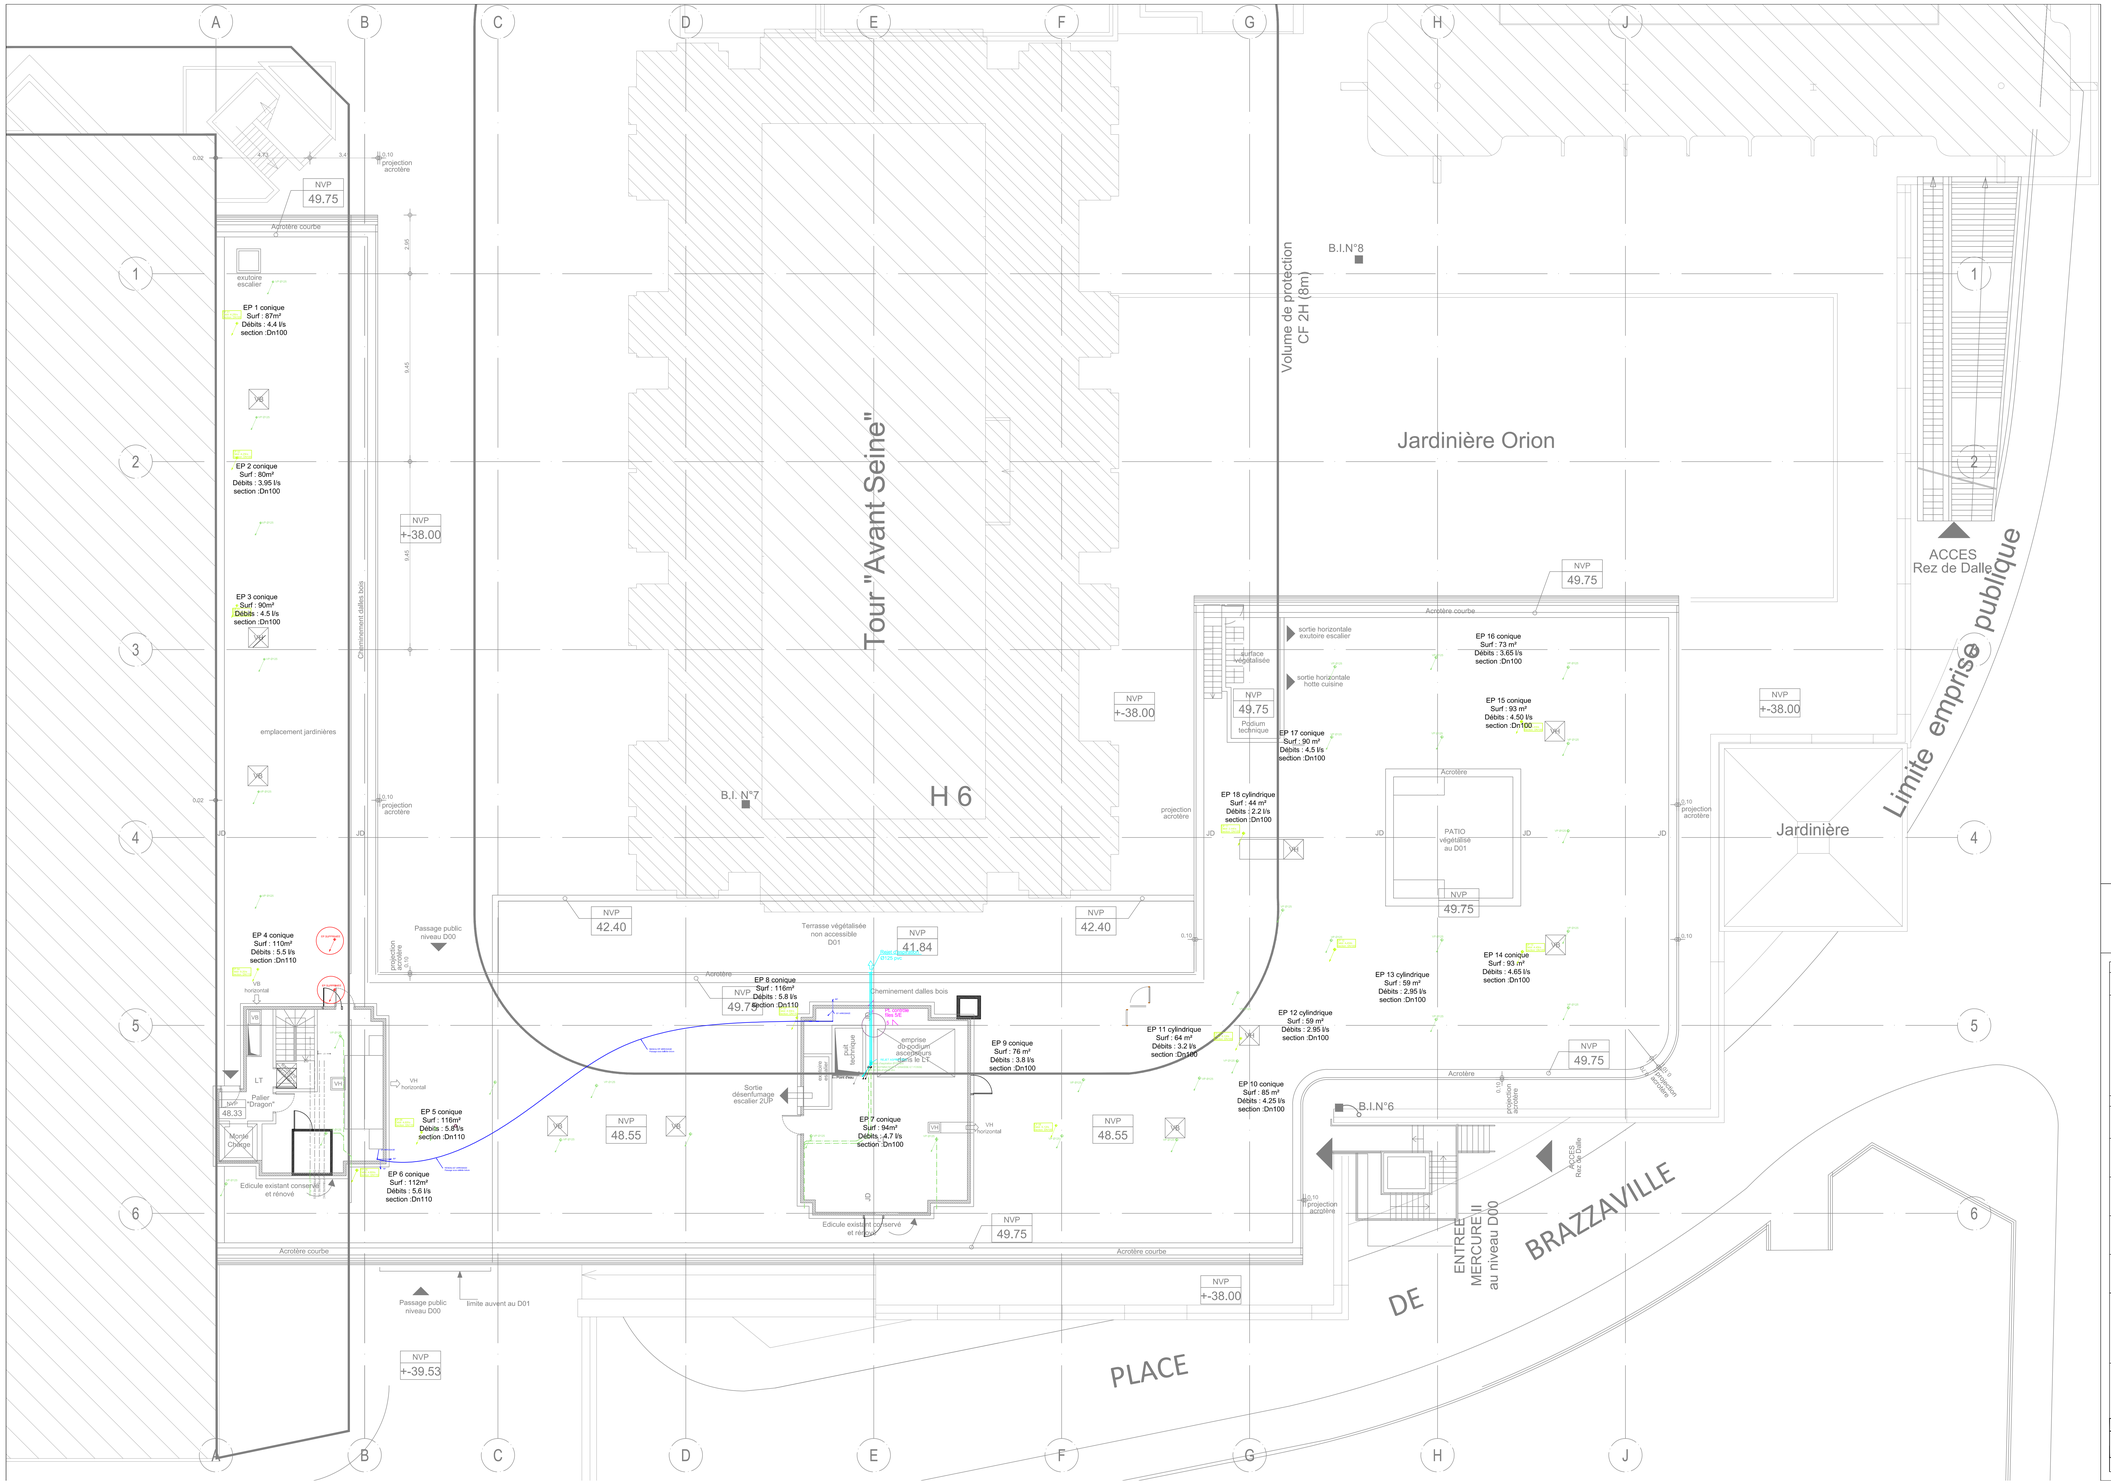

IND	DATE	OBJET DE L'EMISSION	EDITE	VERIFIE	VALIDE
A	25/04/17	MISE A JOUR DES RESEAUX AC ET CVC	NA	KR	KR
0	10/01/17	PREMIERE EMISSION	NA	KR	KR

MAITRISE D'OUVRAGE

SCI FONCIERE DE BEAUGRENELLE

35/39 Avenue Aristide Briand 92220 Bagneux

RENOVATION DE L'IMMEUBLE "MERCURE 2"

51-53, Quai de Grenelle; 1-3 et 2-8, Rue Robert de Flers; 2-8, Place de Brazzaville

75015 PARIS

MAITRISE D'OEUVRE

ARCHITECTE - MAÎTRE D'OEUVRE
CALQ ARCHITECTURE
5 rue de Lourmel 75015 PARIS
Tel. 01 44 76 97 87 - Fax: 01 42 20 64 76

MAÎTRE D'ŒUVRE
ORA ITO
9 rue Ordener 75018 PARIS
Tel. 01 42 46 00 00

BET FLUIDES
EGIS
4 rue Dolores Ibarri - 93188 Montreuil Cedex
Tel. 01 78 42 73 40

ACOUSTICIEN
QIOS
103 rue Lafayette - 75010 PARIS
Tel. 01 42 34 62 51

CONSULTANT PROTECTION INCENDIE
CSD FACES
Carré Daumesnil - 3 rue de Prague 75012 PARIS
Tel. 01 46 73 14 66

BET STRUCTURE
SOMETE
31 rue Guénégaud 75 Le Mercure BP70 - 93153 BONDOUFLE Cedex
tél. 01 60 86 45 25 - fax. 01 60 86 53 18

ECONOMISTE
LTA
6 rue Saint Claude - 75003 PARIS
Tel. 01 44 54 84 84

CONTRÔLEUR TECHNIQUE
BTP CONSULTANTS
1 Place Charles de Gaulle - 78180 Montigny-Le-Bretonneux
Tel. 01 39 44 29 97

BUREAU DE COORDINATION SECURITE SANTE
BEDOC
3 Quai de Dion Bouton 92800 Puteaux
Tel. 01 46 96 06 25

ENTREPRISE GENERALE:
CEF Construction
76, rue des Tiphaines
91240 Saint-Michel-sur-Orge
Tel 01 64 49 51 39
Fax 01 64 49 82 52

SYNTHESE:
INGENIERIE ET CONSTRUCTION DE BATIMENTS
28 rue du Château d'eau
75010 PARIS cedex 10
Tel 01 30 53 22 07
Fax 01 30 53 19 97
E-mail:helios@ingecoba.net

ZA ZB E

Plan des réseaux
Plomberie
Niveau D03

PROJET	PHASE	EMETTEUR	LOT	NIVEAU	ZONE	TYPE	NUMERO	IND
ME2	DOE	CEF	PB	D03	TZ	PLN	106	A

ECH: 1/100 — DATE IND: 25/04/2017