


rue de bagnolet

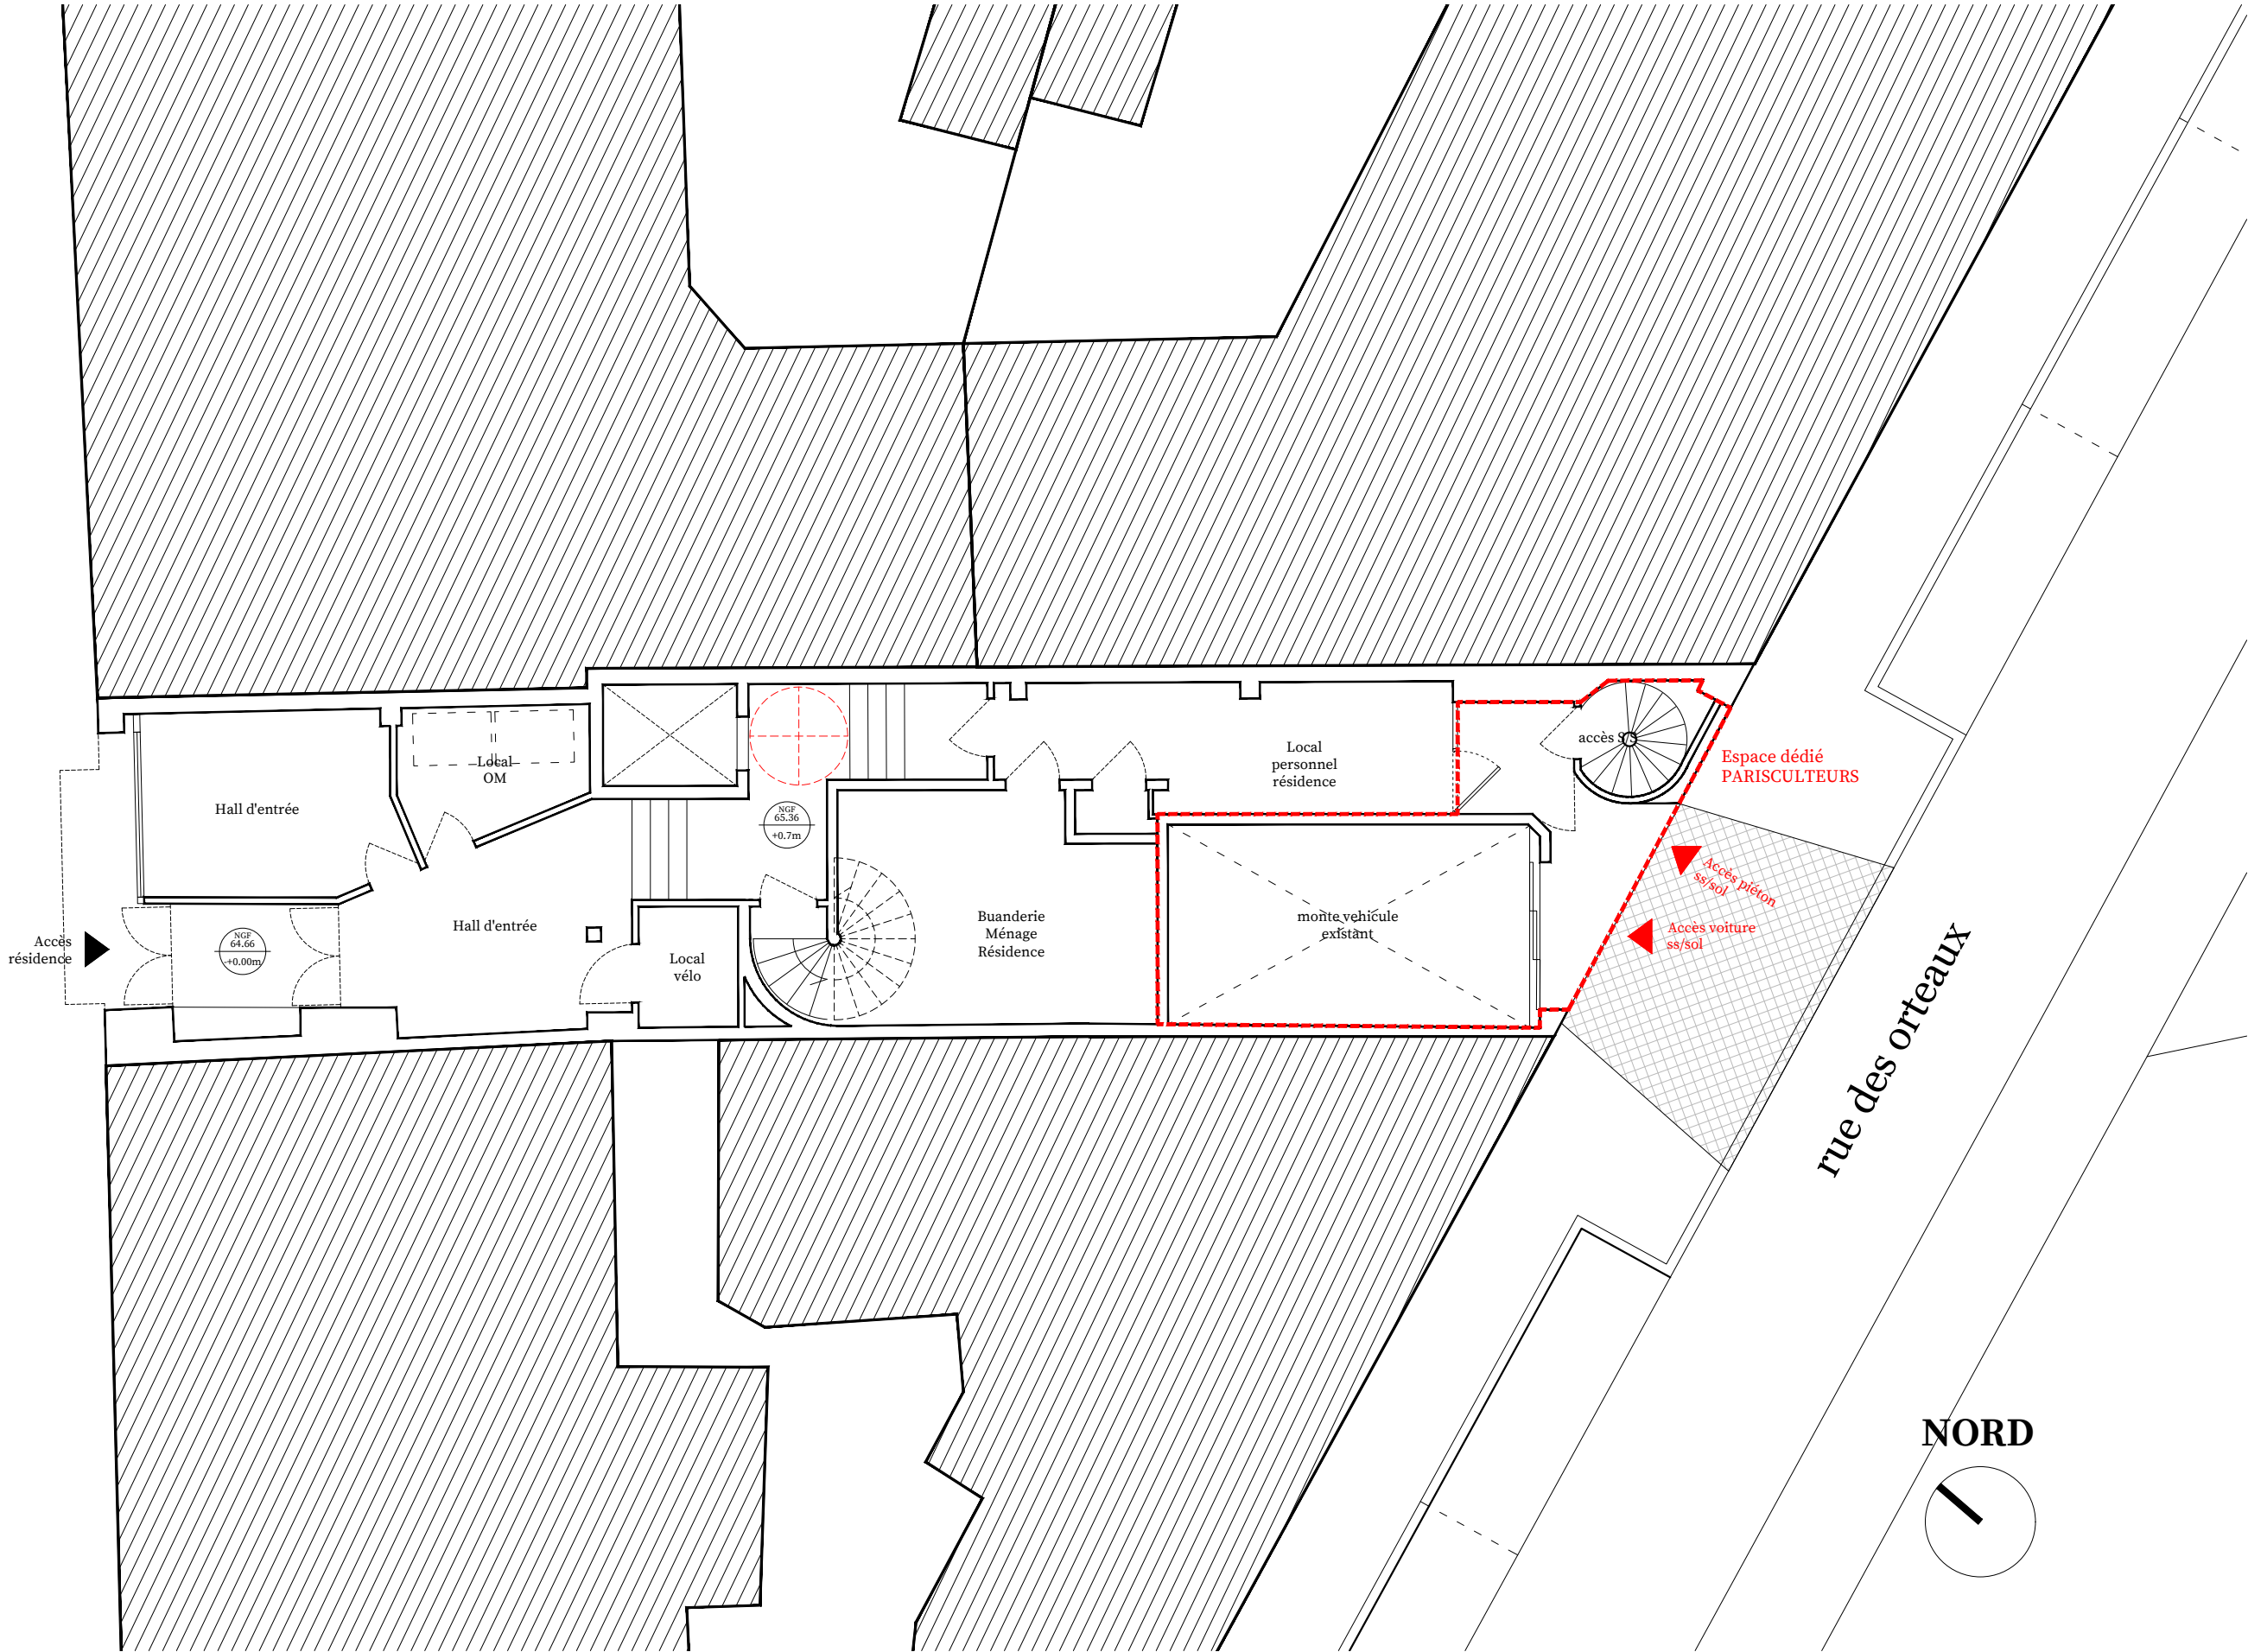

Maîtrise d'oeuvre

atelier des ordeaux  
60, rue des Ordeaux  
75020 Paris  
+33 (0)6 69 53 90 13  
contact@atelierdesordeaux.fr

Maîtrise d'ouvrage

HENEO  
99, rue du chevaleret  
75013 Paris

Programme

Rénovation d'une  
résidence sociale

Localisation

50, rue de bagnolet  
75020 Paris

Phase

DIAG

Date

Mars 2025


Plan

Plan  
RDC


Echelle

1/100


PRO  
00

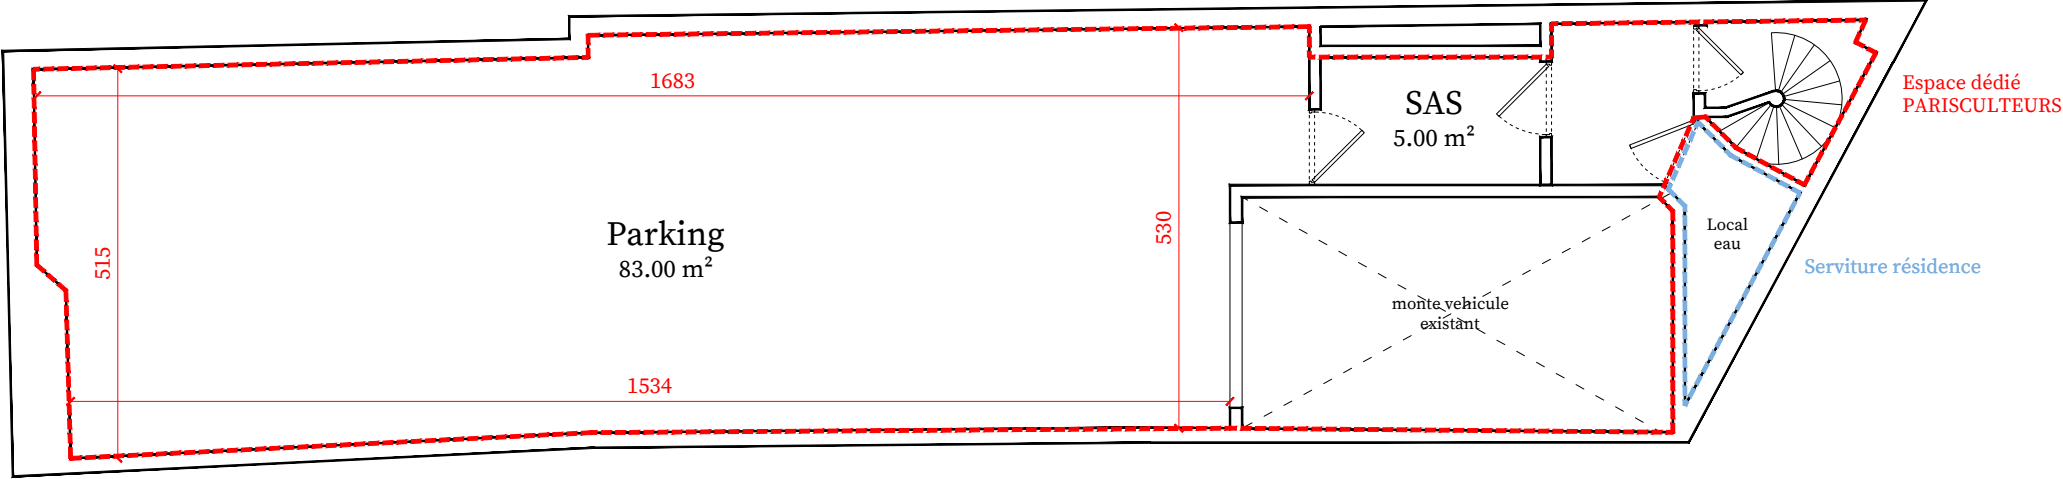

Sous-sol 1

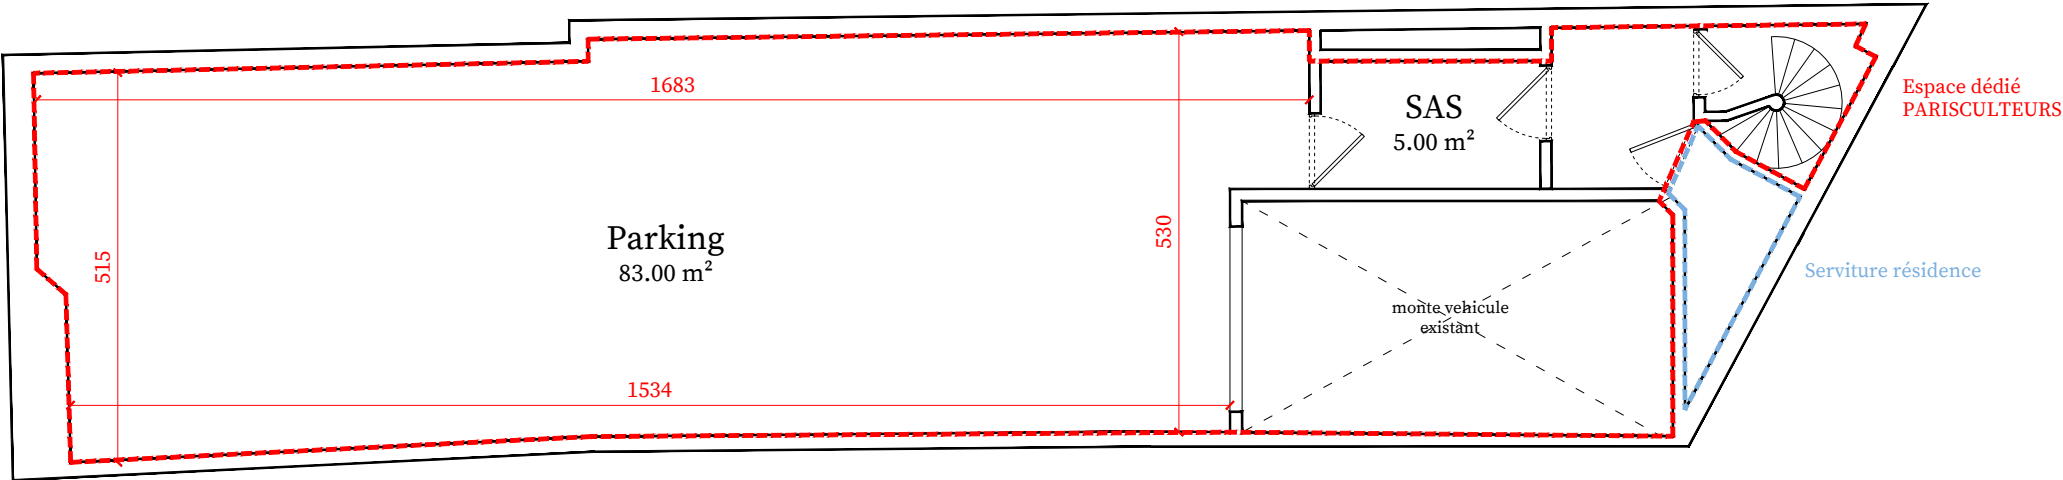

Sous-sol 2

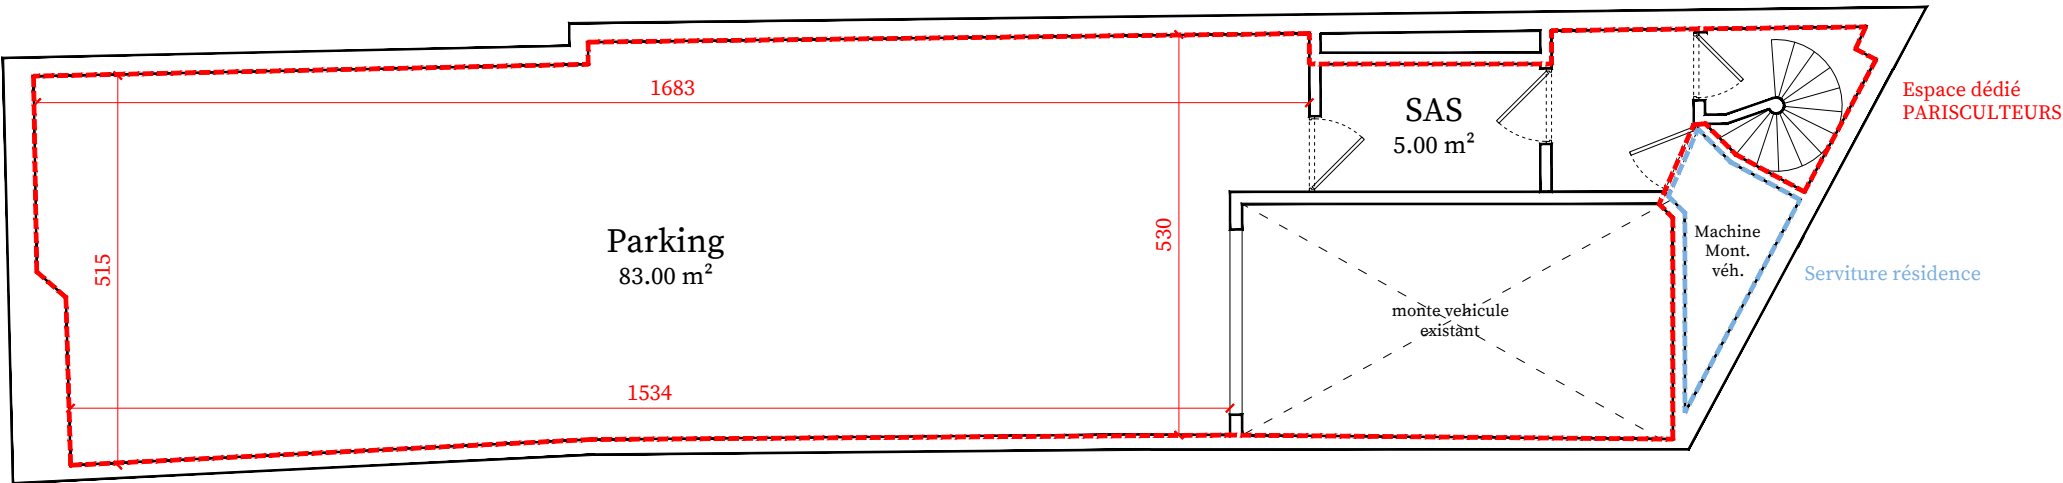

Sous-sol 3



**Maîtrise d'oeuvre**

atelier des orteaux  
60, rue des Orteaux  
75020 Paris  
+33 (0)6 69 53 90 13  
contact@atelierdesorteaux.fr

**Maîtrise d'ouvrage**

HENEO  
99, rue du chevaleret  
75013 Paris

**Programme**

Rénovation d'une  
résidence sociale

**Localisation**

50, rue de bagnolet  
75020 Paris

**Phase**

DIAG

**Date**

Mars 2025

**Plan**

Plan  
Sous-sol

**Echelle**

1/100

PRO  
04