


# EXTENSION CRIMEE

103\_105 rue de Crimee 75013 PARIS

## DOSSIER MARCHE

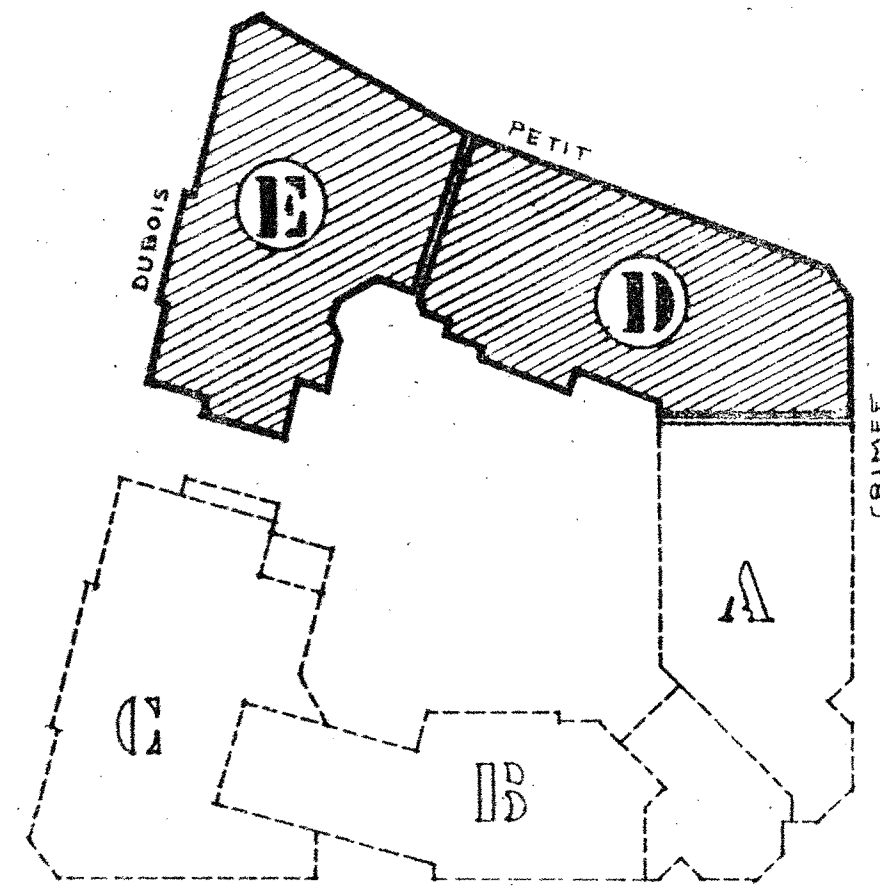

2ème phase \_42 logts.+bibliothèque

**O.P.H.L.M.V.P.**

48 rue du Cardinal Lemoine 75005 PARIS

BAS DU 2<sup>e</sup> SOUS-SOL PARKING CENTRAL

INDICATION DES PIEUX

HAUT DES 1<sup>er</sup> 2<sup>e</sup> SOUS-SOL COFFRAGE

g.marlet architecte dplg. 602.66.23

NOTA : PLAN VALABLE POUR LES DESCENTES DE CHARGES

**693**

AFFAIRE 84.21.2

**ST.007**

ech: 1 cm p.m.

1<sup>er</sup> JUIL. 1985

AMT


NOTA : INDICATION DES CHARGES

1. CHARGES PERMANENTES

2. SURCHARGES NON PONDEREES

BAS DU 2<sup>e</sup> SOUS-SOL


INDICATION DES PIEUX

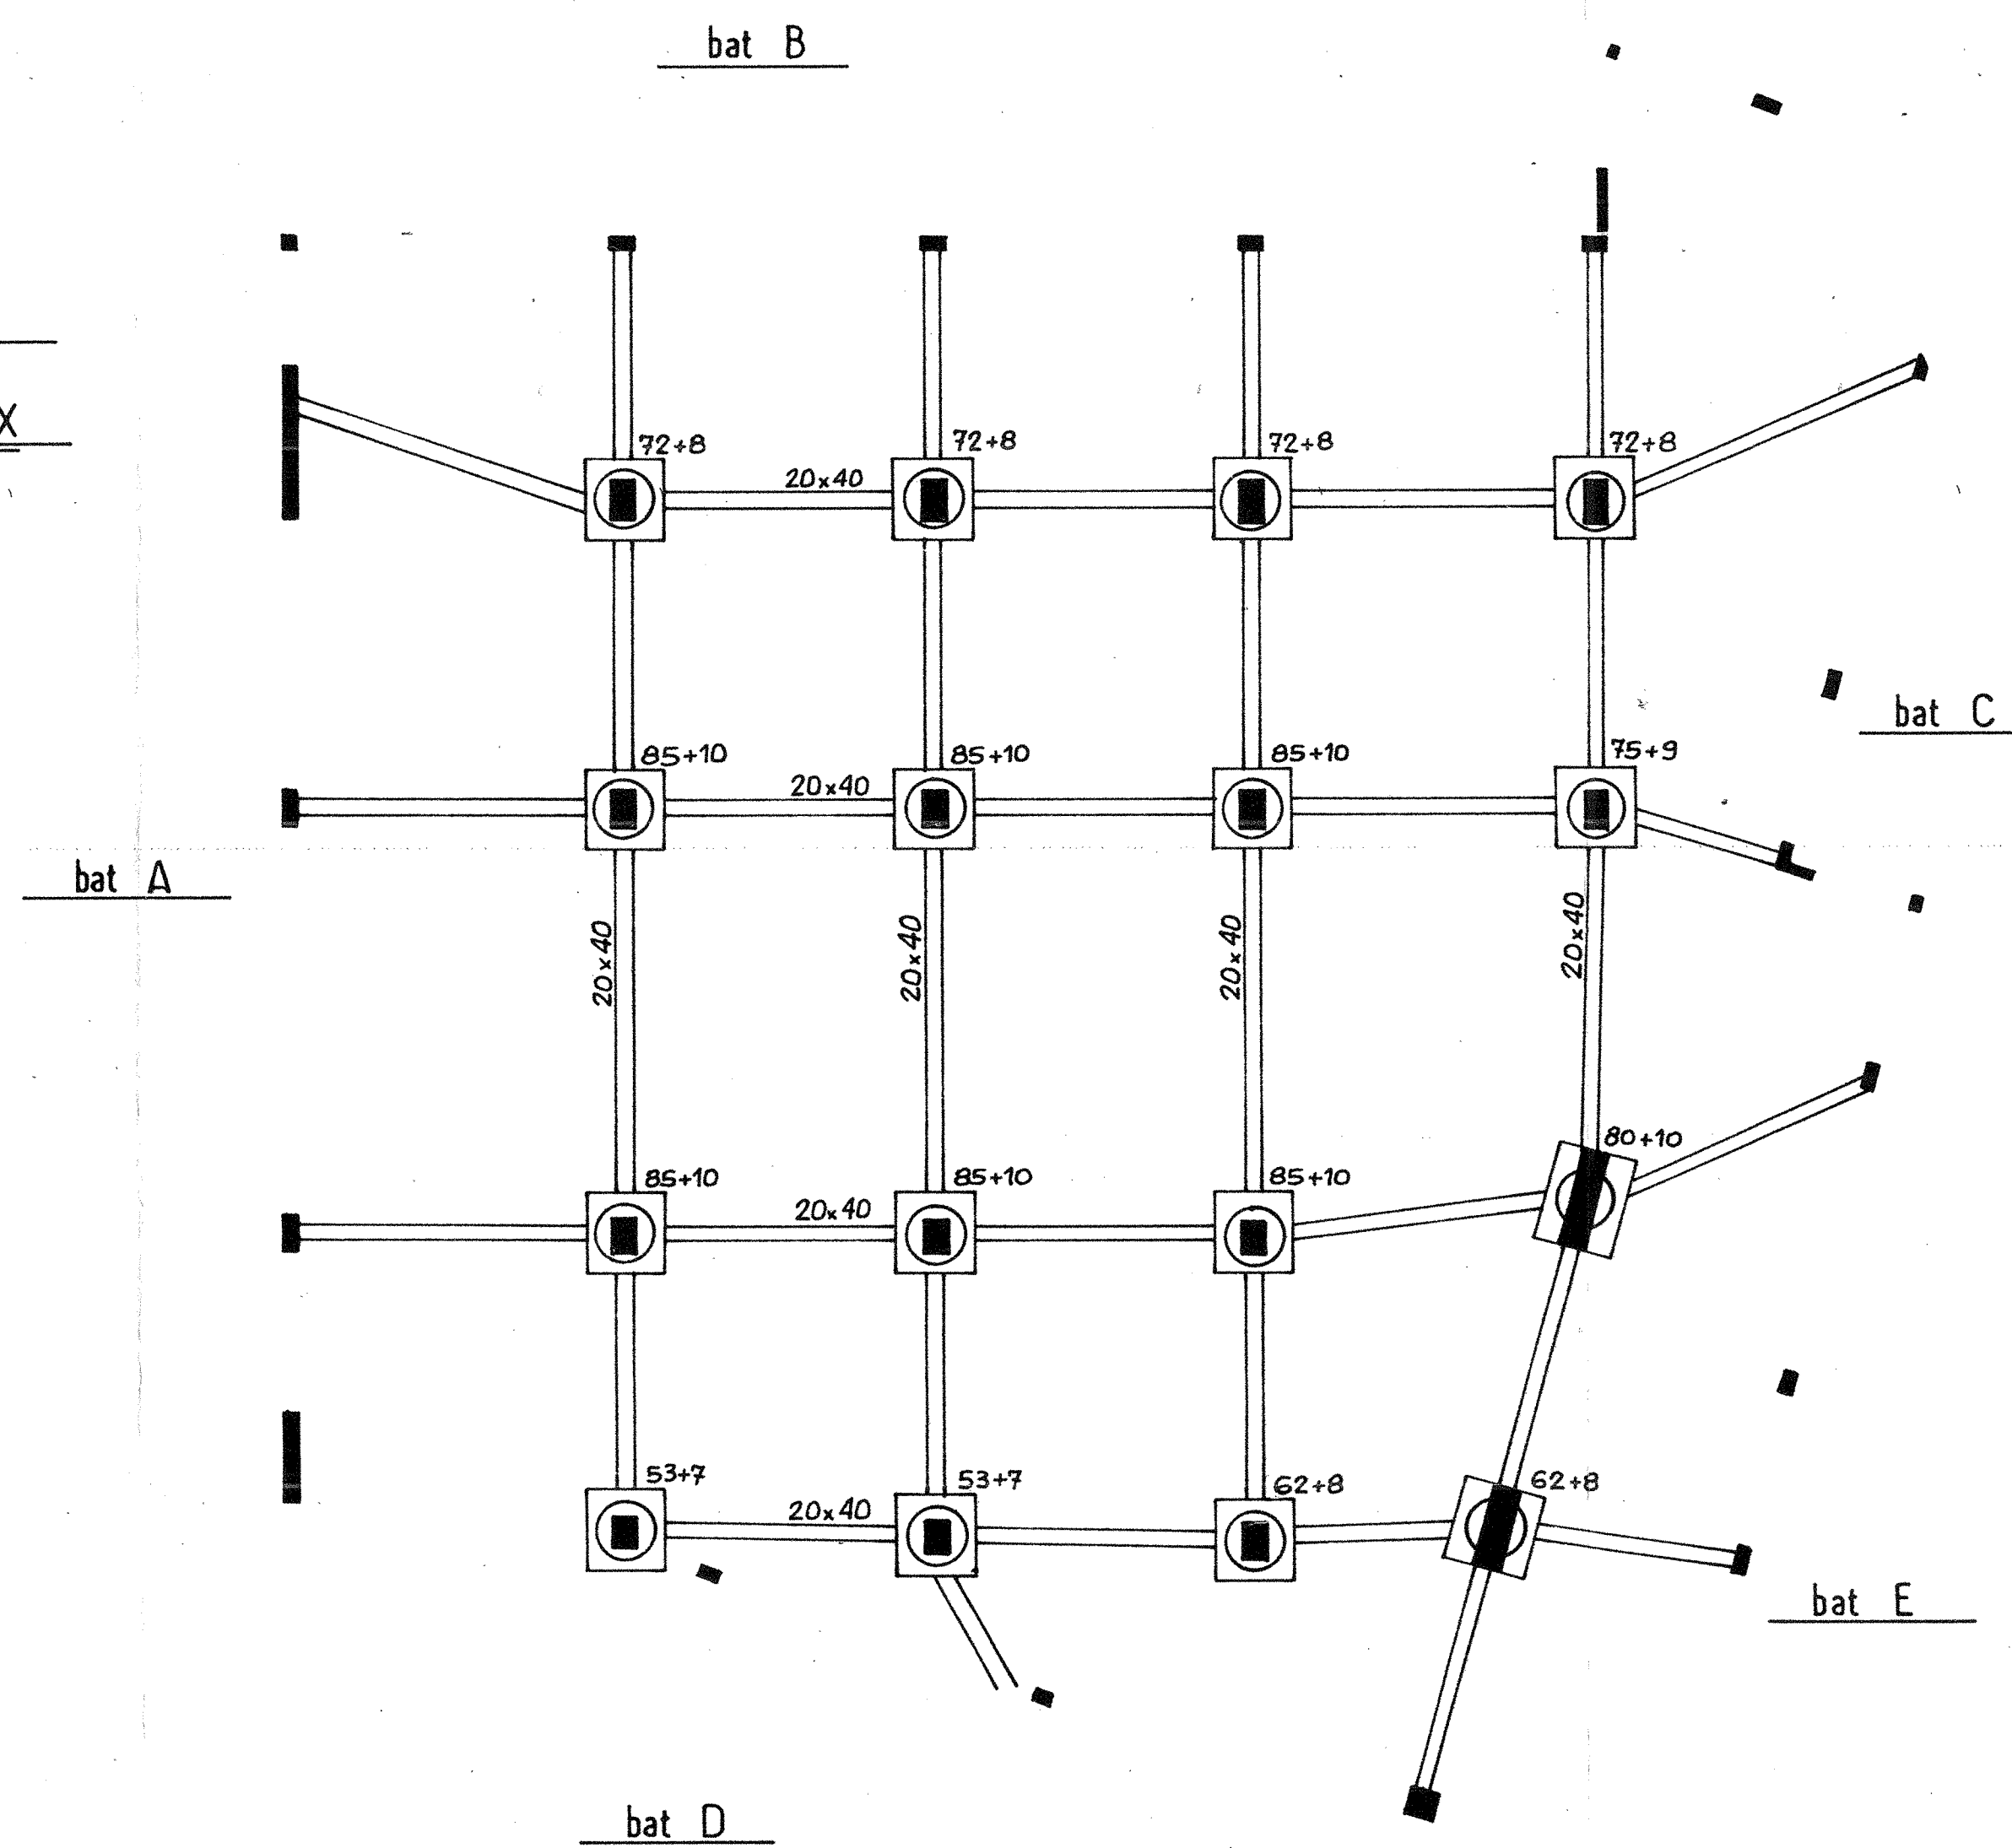

HAUT DU 1<sup>er</sup> SOUS-SOL

BAS DU REZ DE CHAUSSEE

bat A

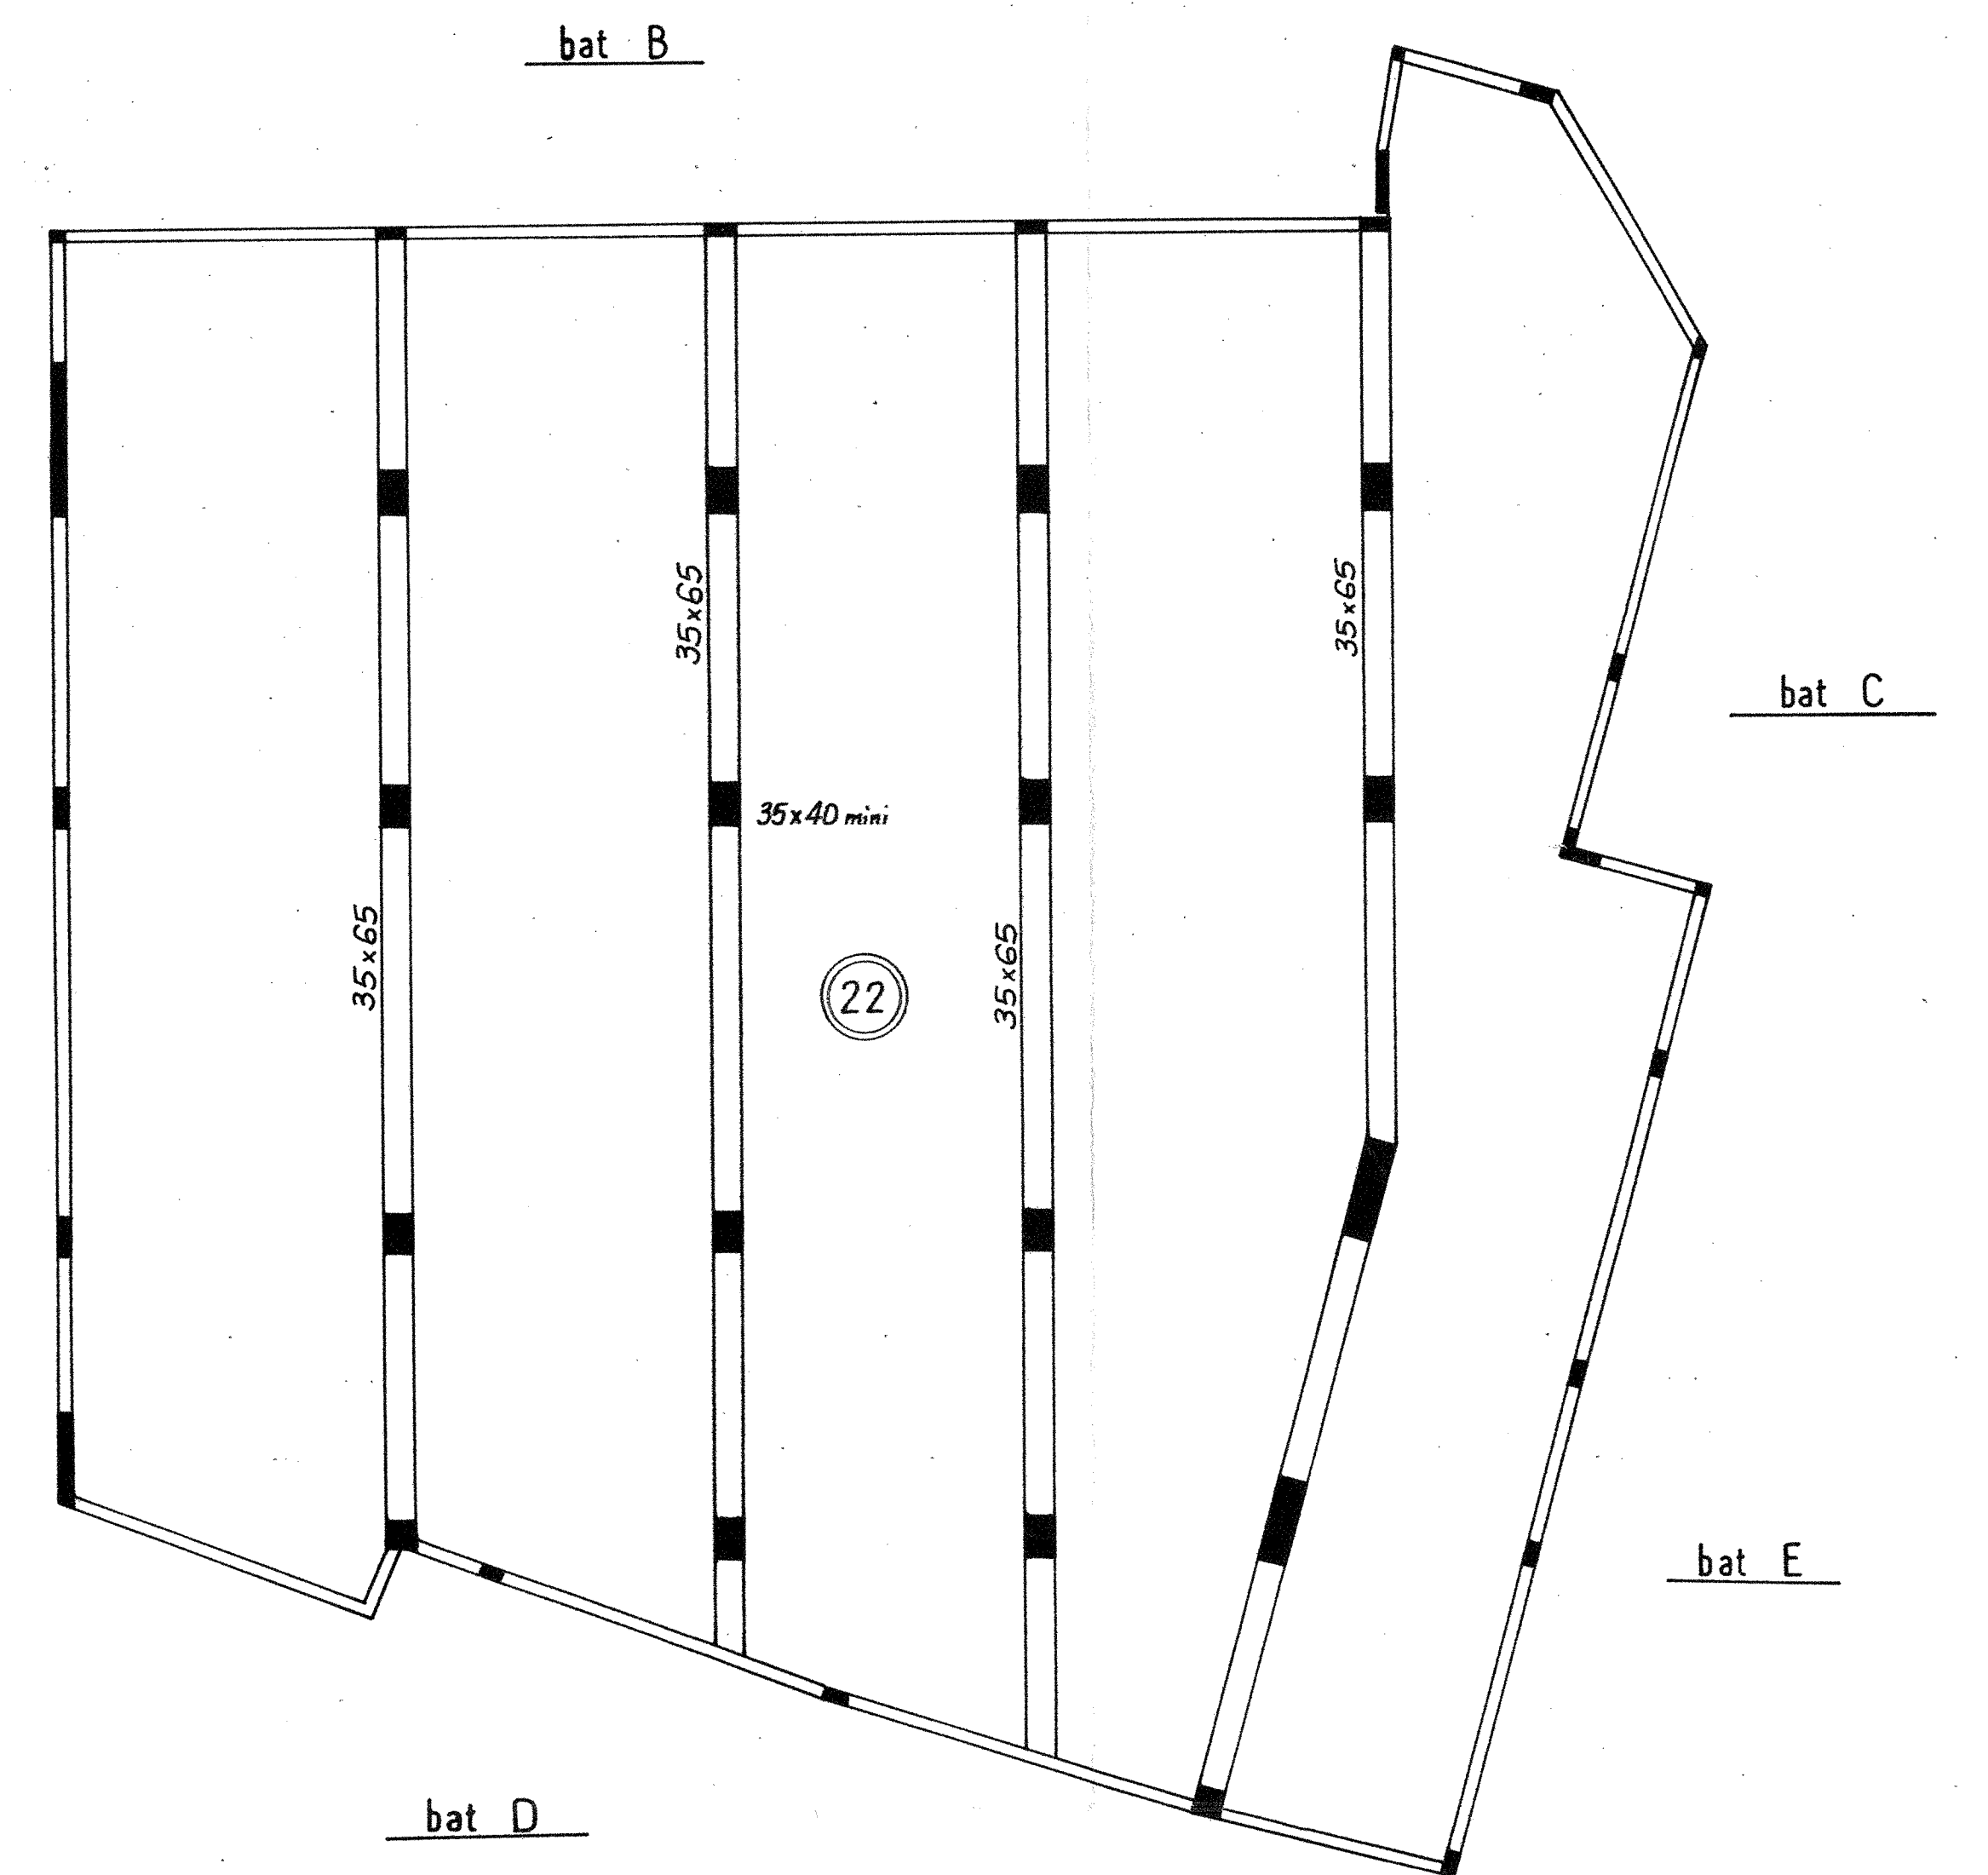

HAUT DU 2<sup>e</sup> SOUS-SOL

BAS DU 1<sup>er</sup> SOUS-SOL

bat A

