


COUPE TRANSVERSALE 8 PARTIELLE

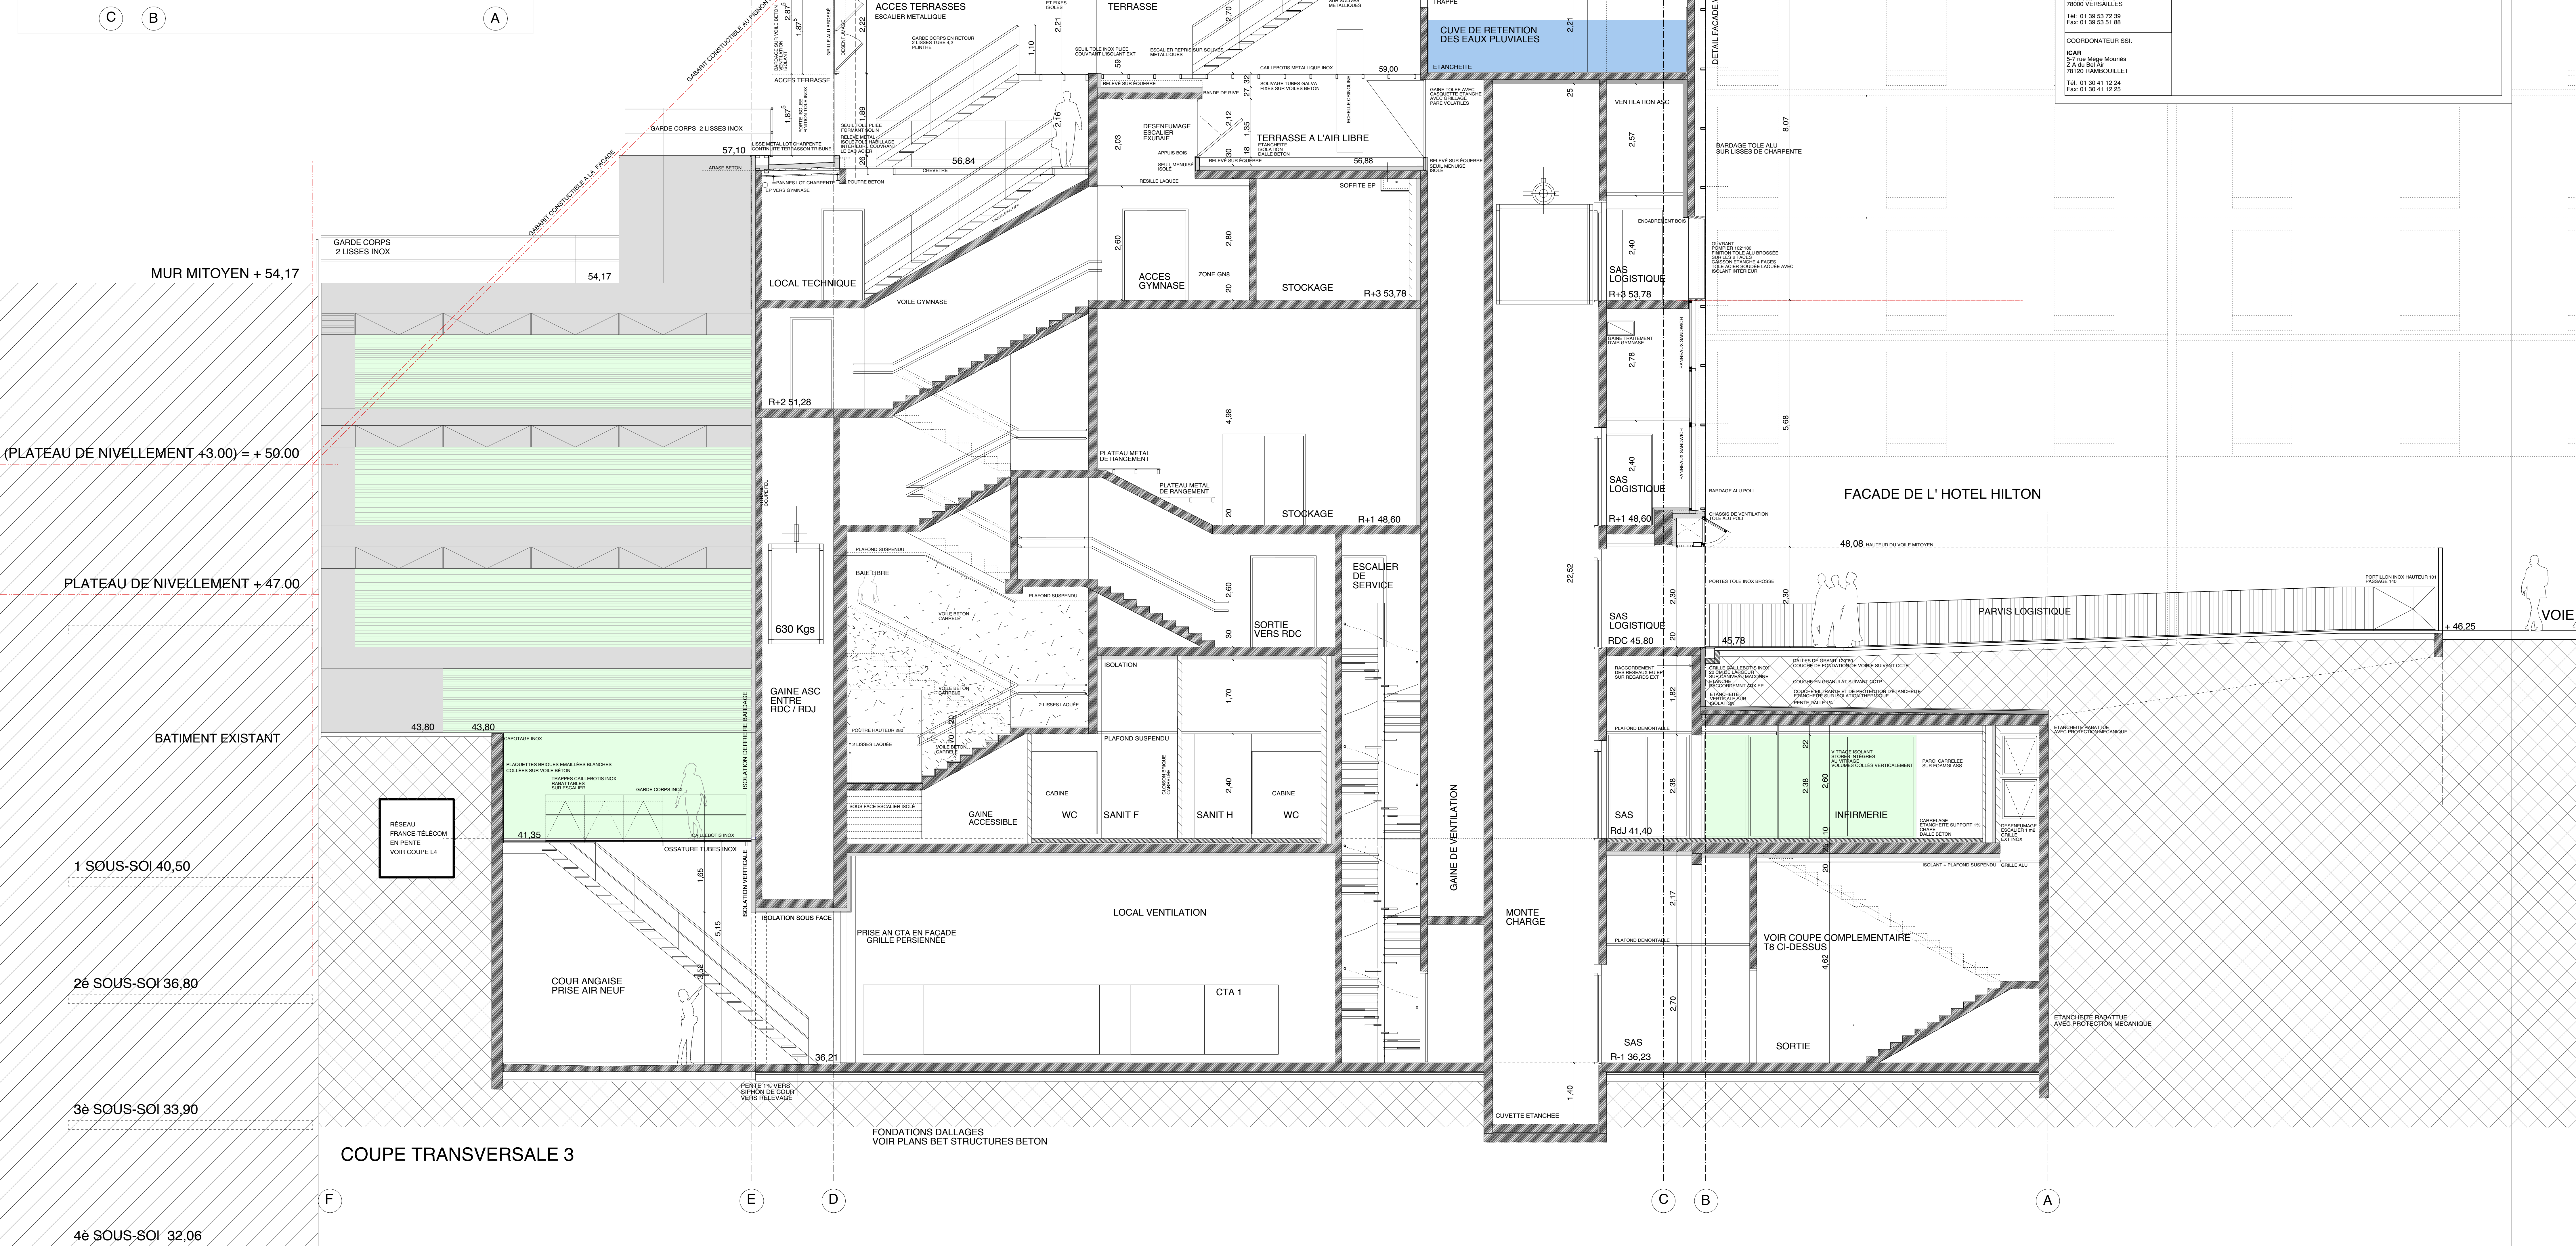

COUPE TRANSVERSALE 3

[illegible]

VILLE DE PARIS

**CONSTRUCTION D'UN COMPLEXE SPORTIF ZAC BEAULION**  
 208 / 210 rue du Faubourg Saint-Honoré. 75008 Paris

<b>COUPE TRANSVERSALE 3</b> <b>COUPE TRANSVERSALE 8 PARTIELLE</b>	<b>07-128</b> <b>DOE</b> FEVRIER 2014 ECHELLE 1 / 50
--	---

INDICE A - 2 / 08 / 2011

MISE A JOUR PARVIS BRULHOSSES CONTRE LE MULTITRUSULAIRE SUITE CONTRAINTE DE REALISATION DES PLEUX

MODIFICATION ESCALIER COUR ANGLAISE NORD